



ESCALA: 1 / 1.000

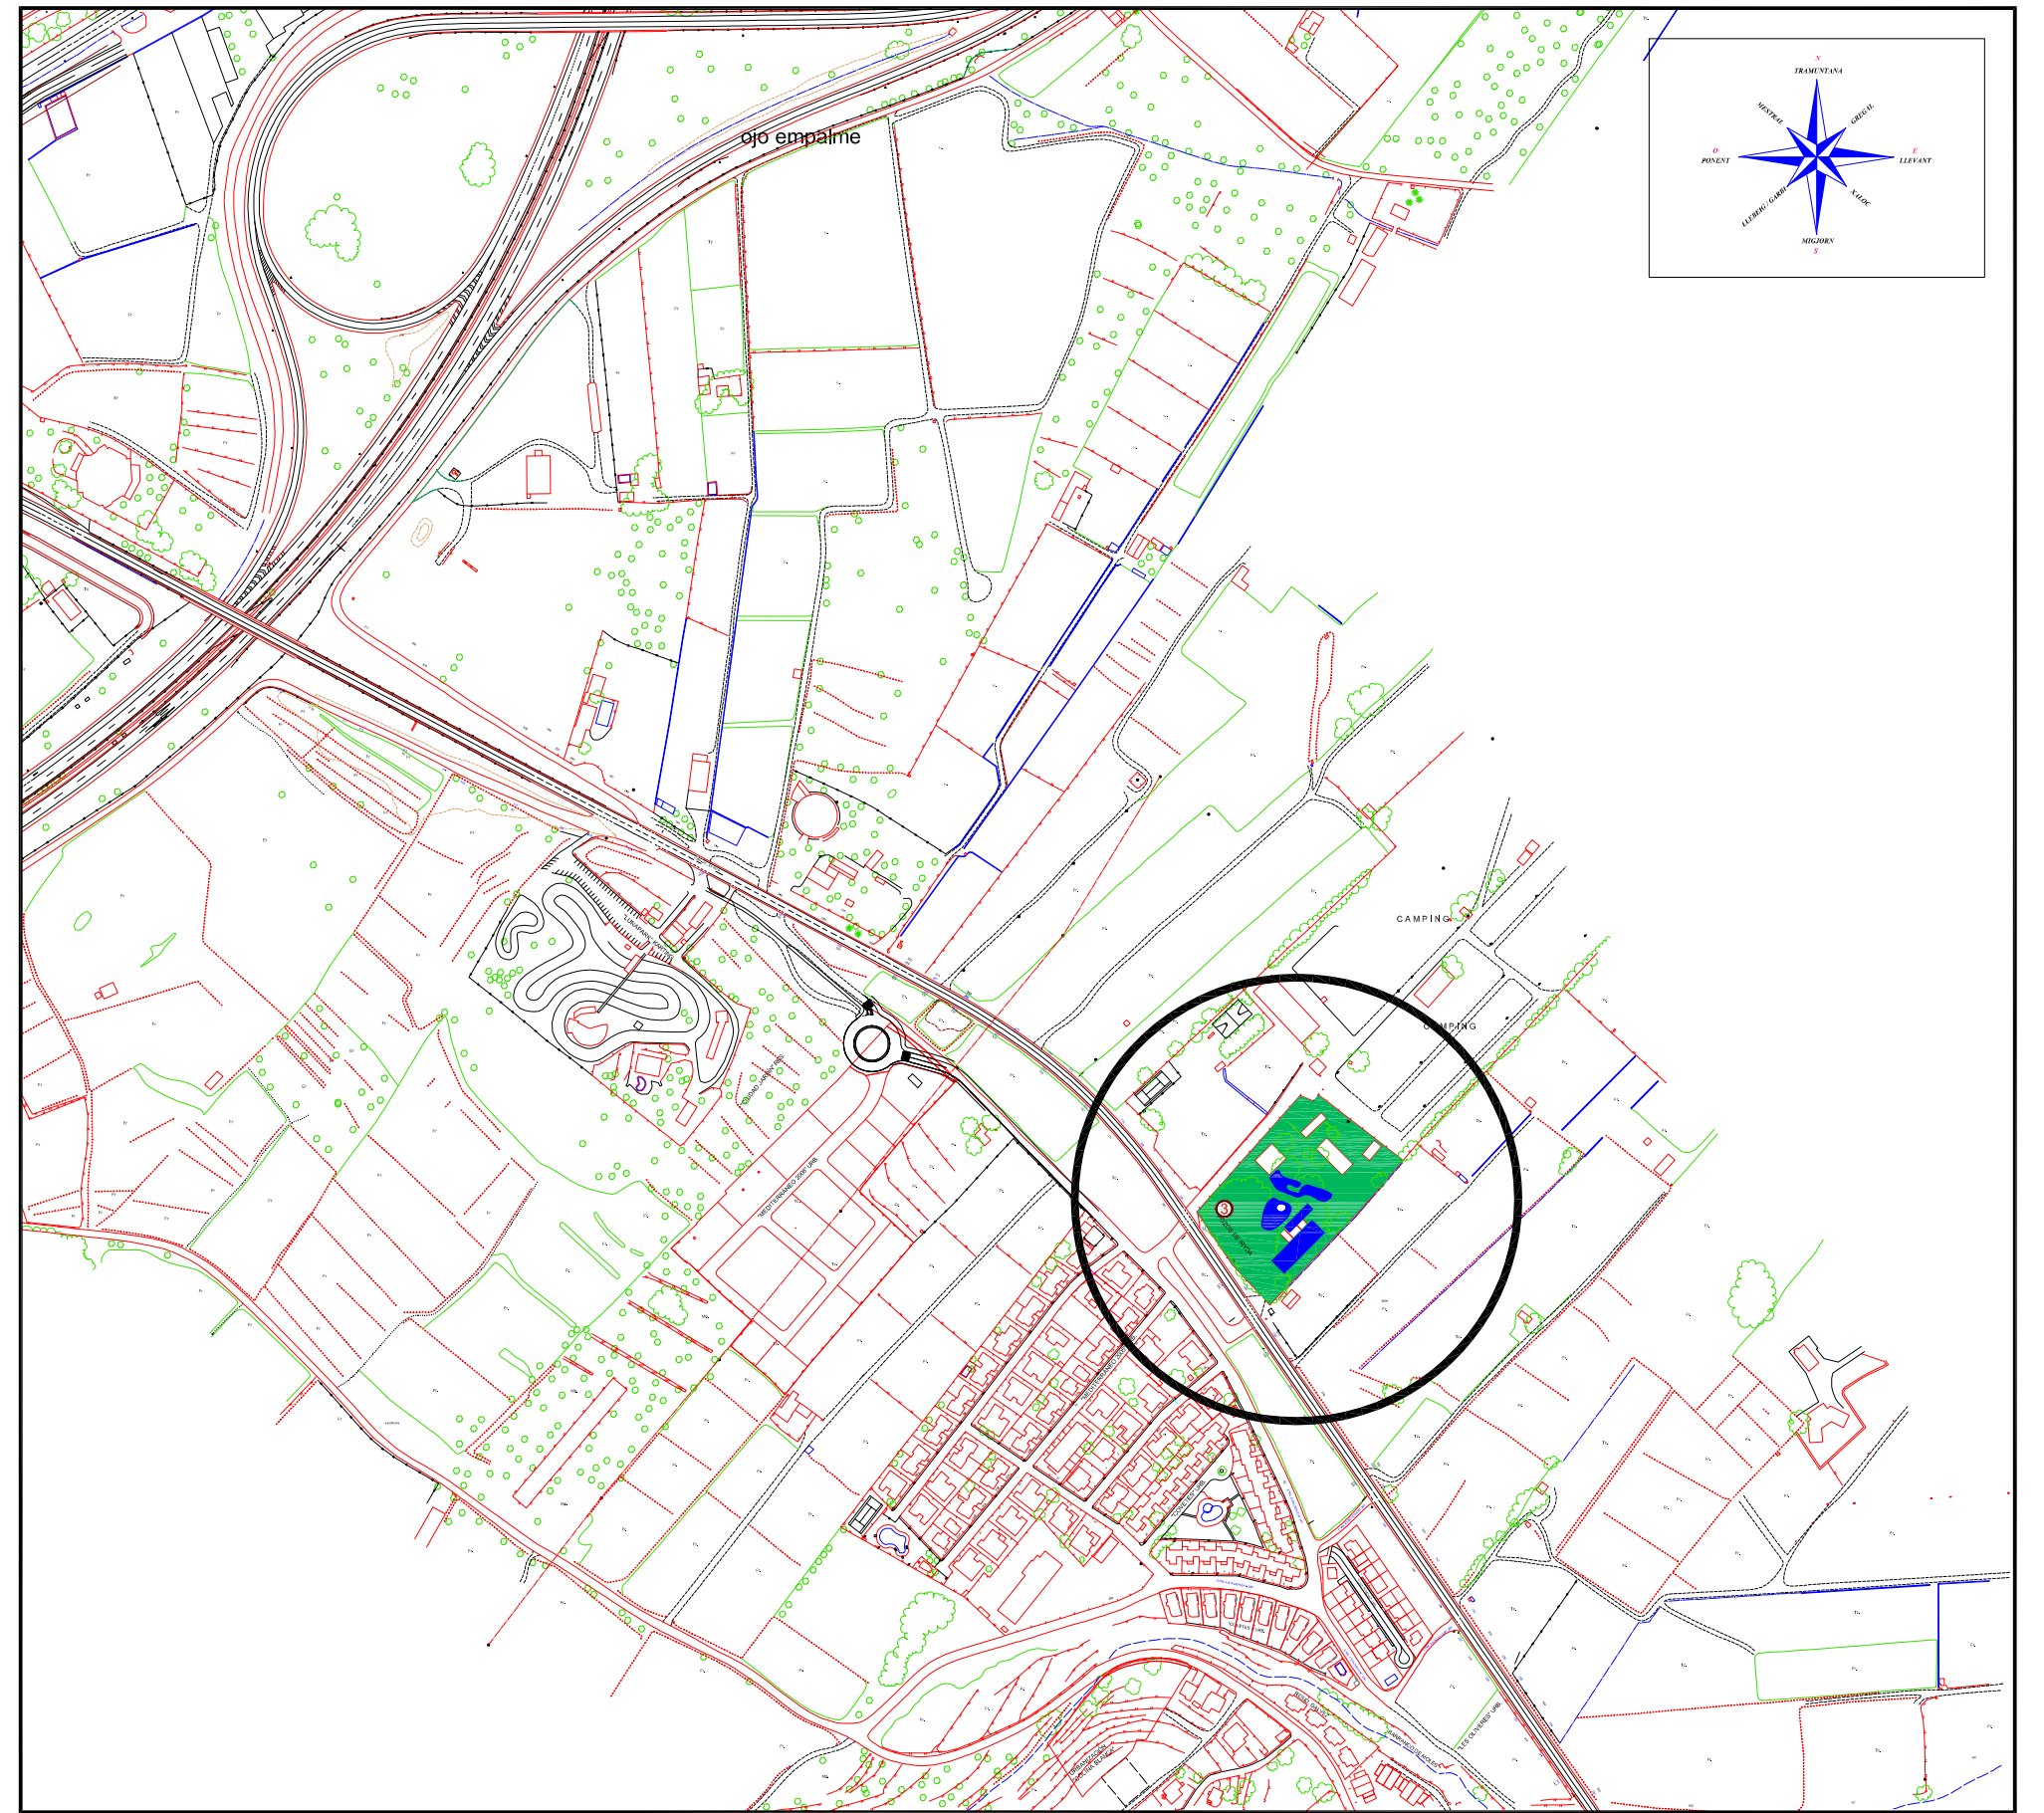

ESCALA: 1 / 2.000

 PLANO 15	REGIDORIA D'URBANISME SERVEIS TÈCNICS CONCURSO DEL MANTENIMIENTO DE JARDINERIA EN EL TÉRMINO MUNICIPAL DE PEÑÍSCOLA	DULCE M ^a PASCUAL GRANGED ARQUITECTO TÉCNICO MUNICIPAL	ESCALAS 1 / 2.000 1 / 1.000
	ZONA OESTE - POZOS DE IRYDA AV. ESTACIÓ, 258	DIBUJADO Y MAQUETADO POR MIGUEL ÀNGEL ARNAU PALTOR DELINEANTE MUNICIPAL	
	EMPLAZAMIENTO		