

LEYENDA	
	MOTOS
	AMBULANCIAS
	PLAZA PARA PERSONAS CON DISCAPACIDAD
	PLAZAS EN BATERIA
	PLAZAS EN CORDÓN
	ZONA RESERVADA PARA PARA CARGA Y DESCARGA



CONCEJALÍA DE TRÁFICO Y SEÑALIZACIÓN DE VIALES
REGIDORÍA DE TRÁNSIT I SENYALITZACIÓ DE VIALS

PLANO DE UBICACIÓN DE PLAZAS APARCAMIENTO O.R.A.
(ZONA AZUL) EN VÍA PÚBLICA AÑO 2014

PLÀNOL D'UBICACIÓ DE PLACES D'APARCAMENT (ORA)
(ZONA BLAVA) EN VÍA PÚBLICA AÑO 2014

PLANO ZONA 1
PLAÇA DE BOUS
PL. LLOTJA, C/ RVDO. L. GIL,
AVDA. DR. M.ROCA, C/ LLEVANT

LA ARQUITECTA TÉCNICA MUNICIPAL
DULCE MARÍA PASCUAL GRANGED


FECHA
FEBRERO-2014

ESCALA

1 : ----

NUMERO DE PLANO

1

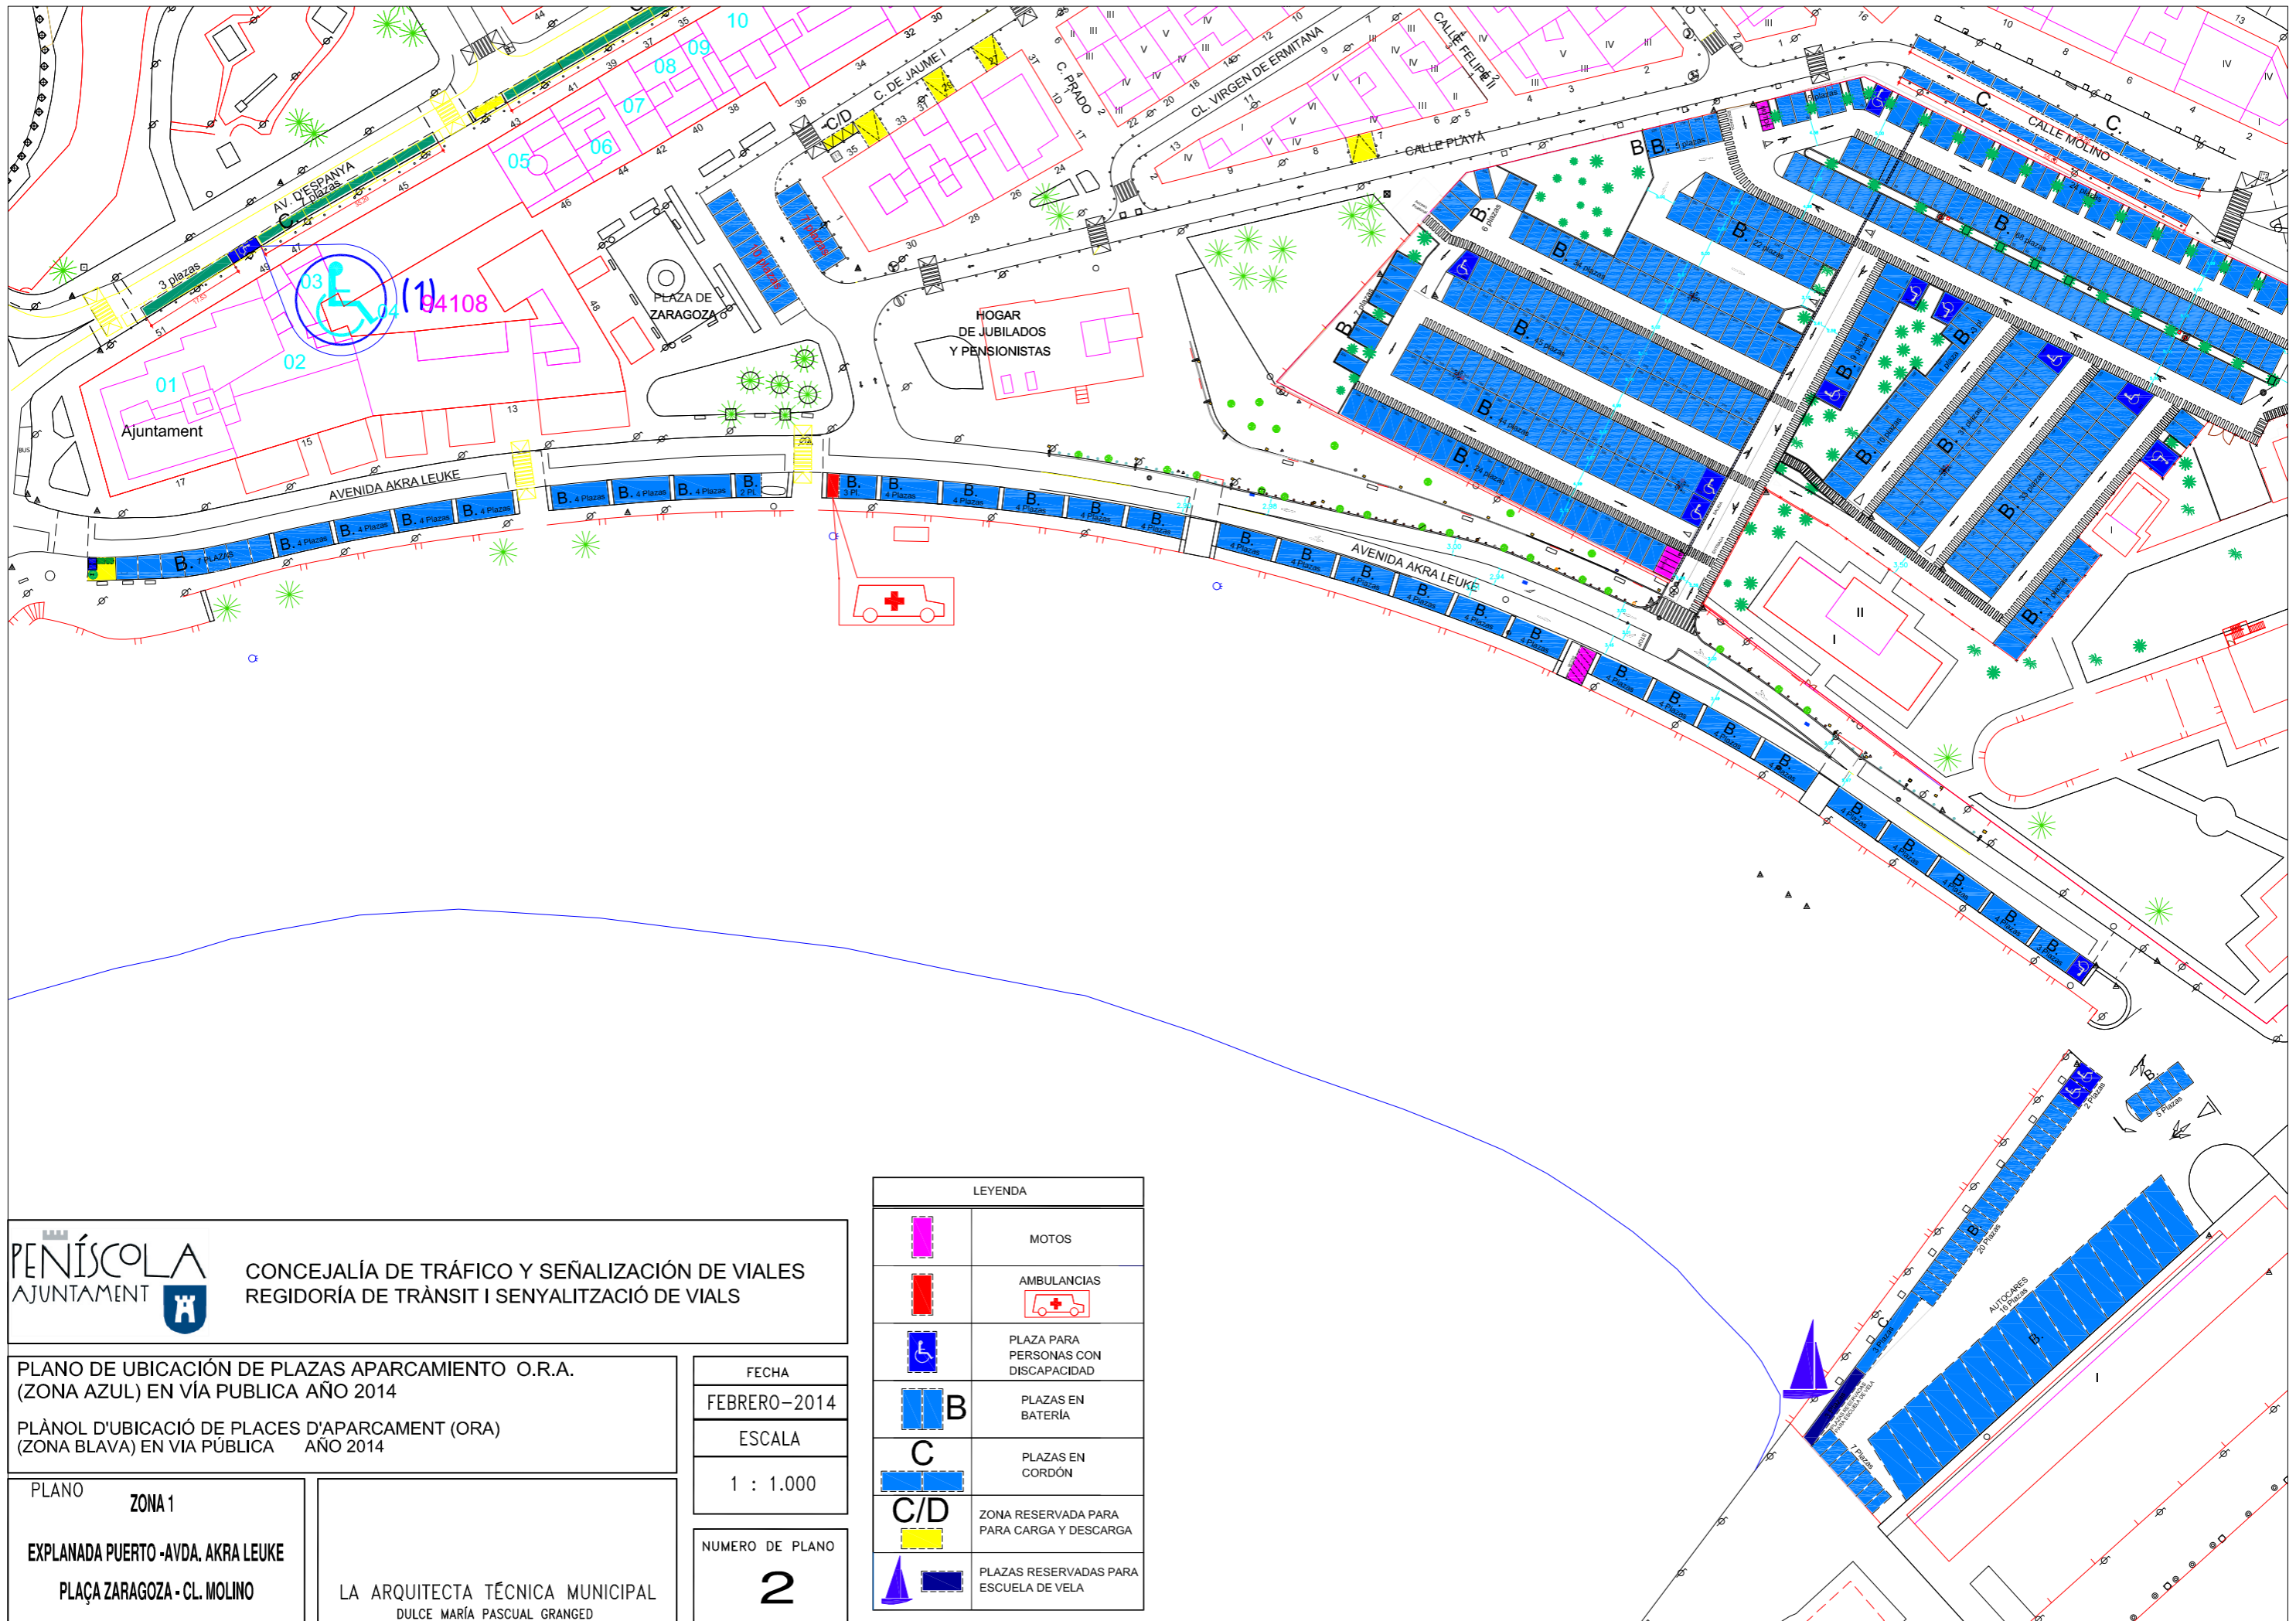


CONCEJALÍA DE TRÁFICO Y SEÑALIZACIÓN DE VIAES
REGIDORÍA DE TRÀNSIT I SENYALITZACIÓ DE VIALS

PLANO DE UBICACIÓN DE PLAZAS APARCAMIENTO O.R.A. (ZONA AZUL) EN VÍA PÚBLICA AÑO 2014
PLÀNOL D'UBICACIÓ DE PLACES D'APARCAMENT (ORA) (ZONA BLAVA) EN VIA PÚBLICA AÑO 2014

PLANO ZONA 1
EXPLANADA PUERTO - AVDA. AKRA LEUKE
PLAÇA ZARAGOZA - CL. MOLINO
LA ARQUITECTA TÉCNICA MUNICIPAL
DULCE MARÍA PASCUAL GRANGED

FECHA
FEBRERO-2014
ESCALA
1 : 1.000
NUMERO DE PLANO
2

LEYENDA	
	MOTOS
	AMBULANCIAS
	PLAZA PARA PERSONAS CON DISCAPACIDAD
	PLAZAS EN BATERIA
	PLAZAS EN CORDÓN
	ZONA RESERVADA PARA PARA CARGA Y DESCARGA
	PLAZAS RESERVADAS PARA ESCUELA DE VELA



CONCEJALÍA DE TRÁFICO Y SEÑALIZACIÓN DE VIALES
REGIDORÍA DE TRÁNSIT I SENYALITZACIÓ DE VIALES

PEÑÍSCOLA
AJUNTAMENT

PLANO DE UBICACIÓN DE PLAZAS APARCAMIENTO O.R.A.
(ZONA AZUL) EN VÍA PÚBLICA AÑO 2014

PLANO D'UBICACIÓ DE PLACES D'APARCAMENT (ORA)
(ZONA BLAVA) EN VÍA PÚBLICA AÑO 2014

PLANO

ZONA 1
ZONA 1 - CENTRO DE ESTUDIOS

FECHA
FEBRERO - 2014

ESCALA
1 : ----


NUMERO DE PLANO
3

LA ARQUITECTA TÉCNICA MUNICIPAL
DULCE MARÍA PASCUAL GRANGED

LEYENDA

M	MOTOS
A	AMBULANCIAS
D	PLAZA PARA PERSONAS CON DISCAPACIDAD
B	PLAZAS EN BATERIA
C	PLAZAS EN CORDÓN
C/D	ZONA RESERVADA PARA PARA CARGA Y DESCARGA

Centro de Estudios Peñíscola

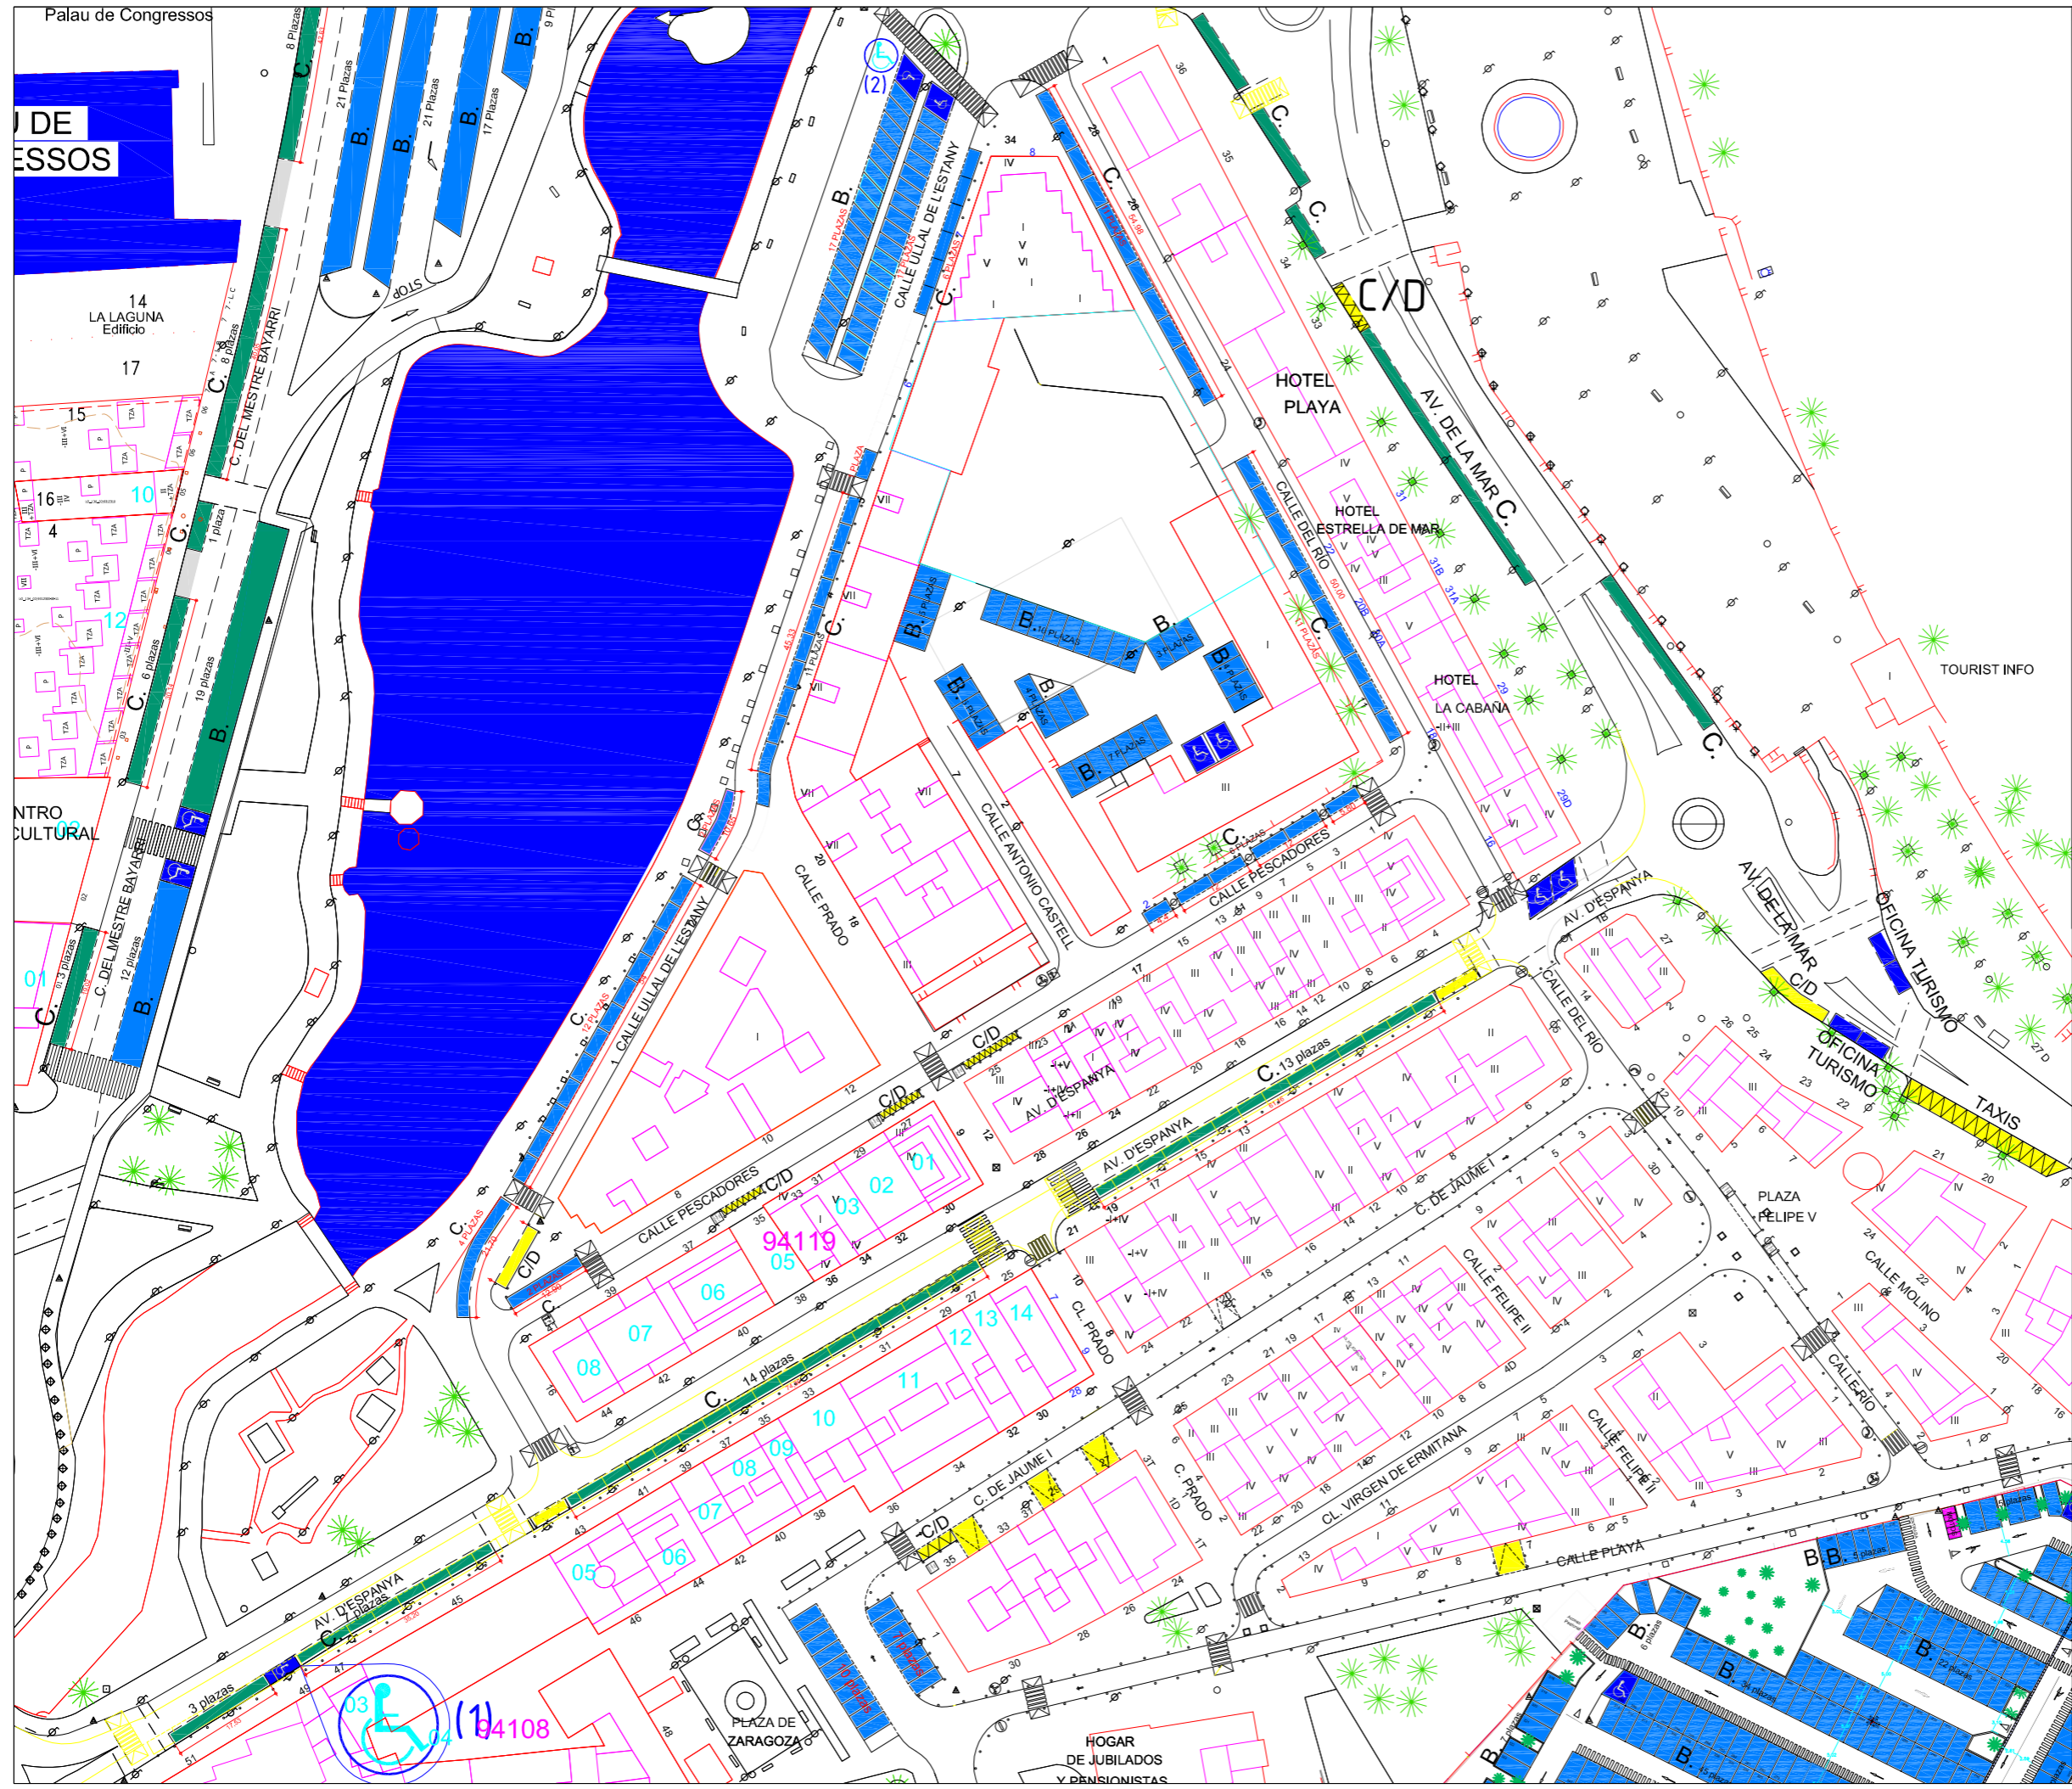

PLANO DE UBICACIÓN DE PLAZAS APARCAMIENTO O.R.A.
(ZONA AZUL) EN VÍA PÚBLICA AÑO 2014
PLANOL D'UBICACIÓ DE PLACES D'APARCAMENT (ORA)
(ZONA BLAVA) EN VÍA PÚBLICA AÑO 2014

FECHA
FEBRERO-2014

ESCALA
1 : 1.000


NUMERO DE PLANO
4

LEYENDA

	PLAZAS EN BATERIA ZONA VERDE
	PLAZAS EN CORDÓN ZONA VERDE
	PLAZA PARA PERSONAS CON DISCAPACIDAD
	ZONA RESERVADA PARA PARA CARGA Y DESCARGA
	MOTOS
	AMBULANCIAS
	PLAZAS EN BATERIA ZONA AZUL
	PLAZAS EN CORDÓN ZONA AZUL

PLANO **ZONA 3**
CL. PESCADORES CL. RÍO, CL. ULLAL DE L'ESTANY
AV. ESPAÑA, AV. DE LA MAR
PATO ANTIGUO COLEGIO

LA ARQUITECTA TÉCNICA MUNICIPAL
DULCE MARÍA PASCUAL GRANGED

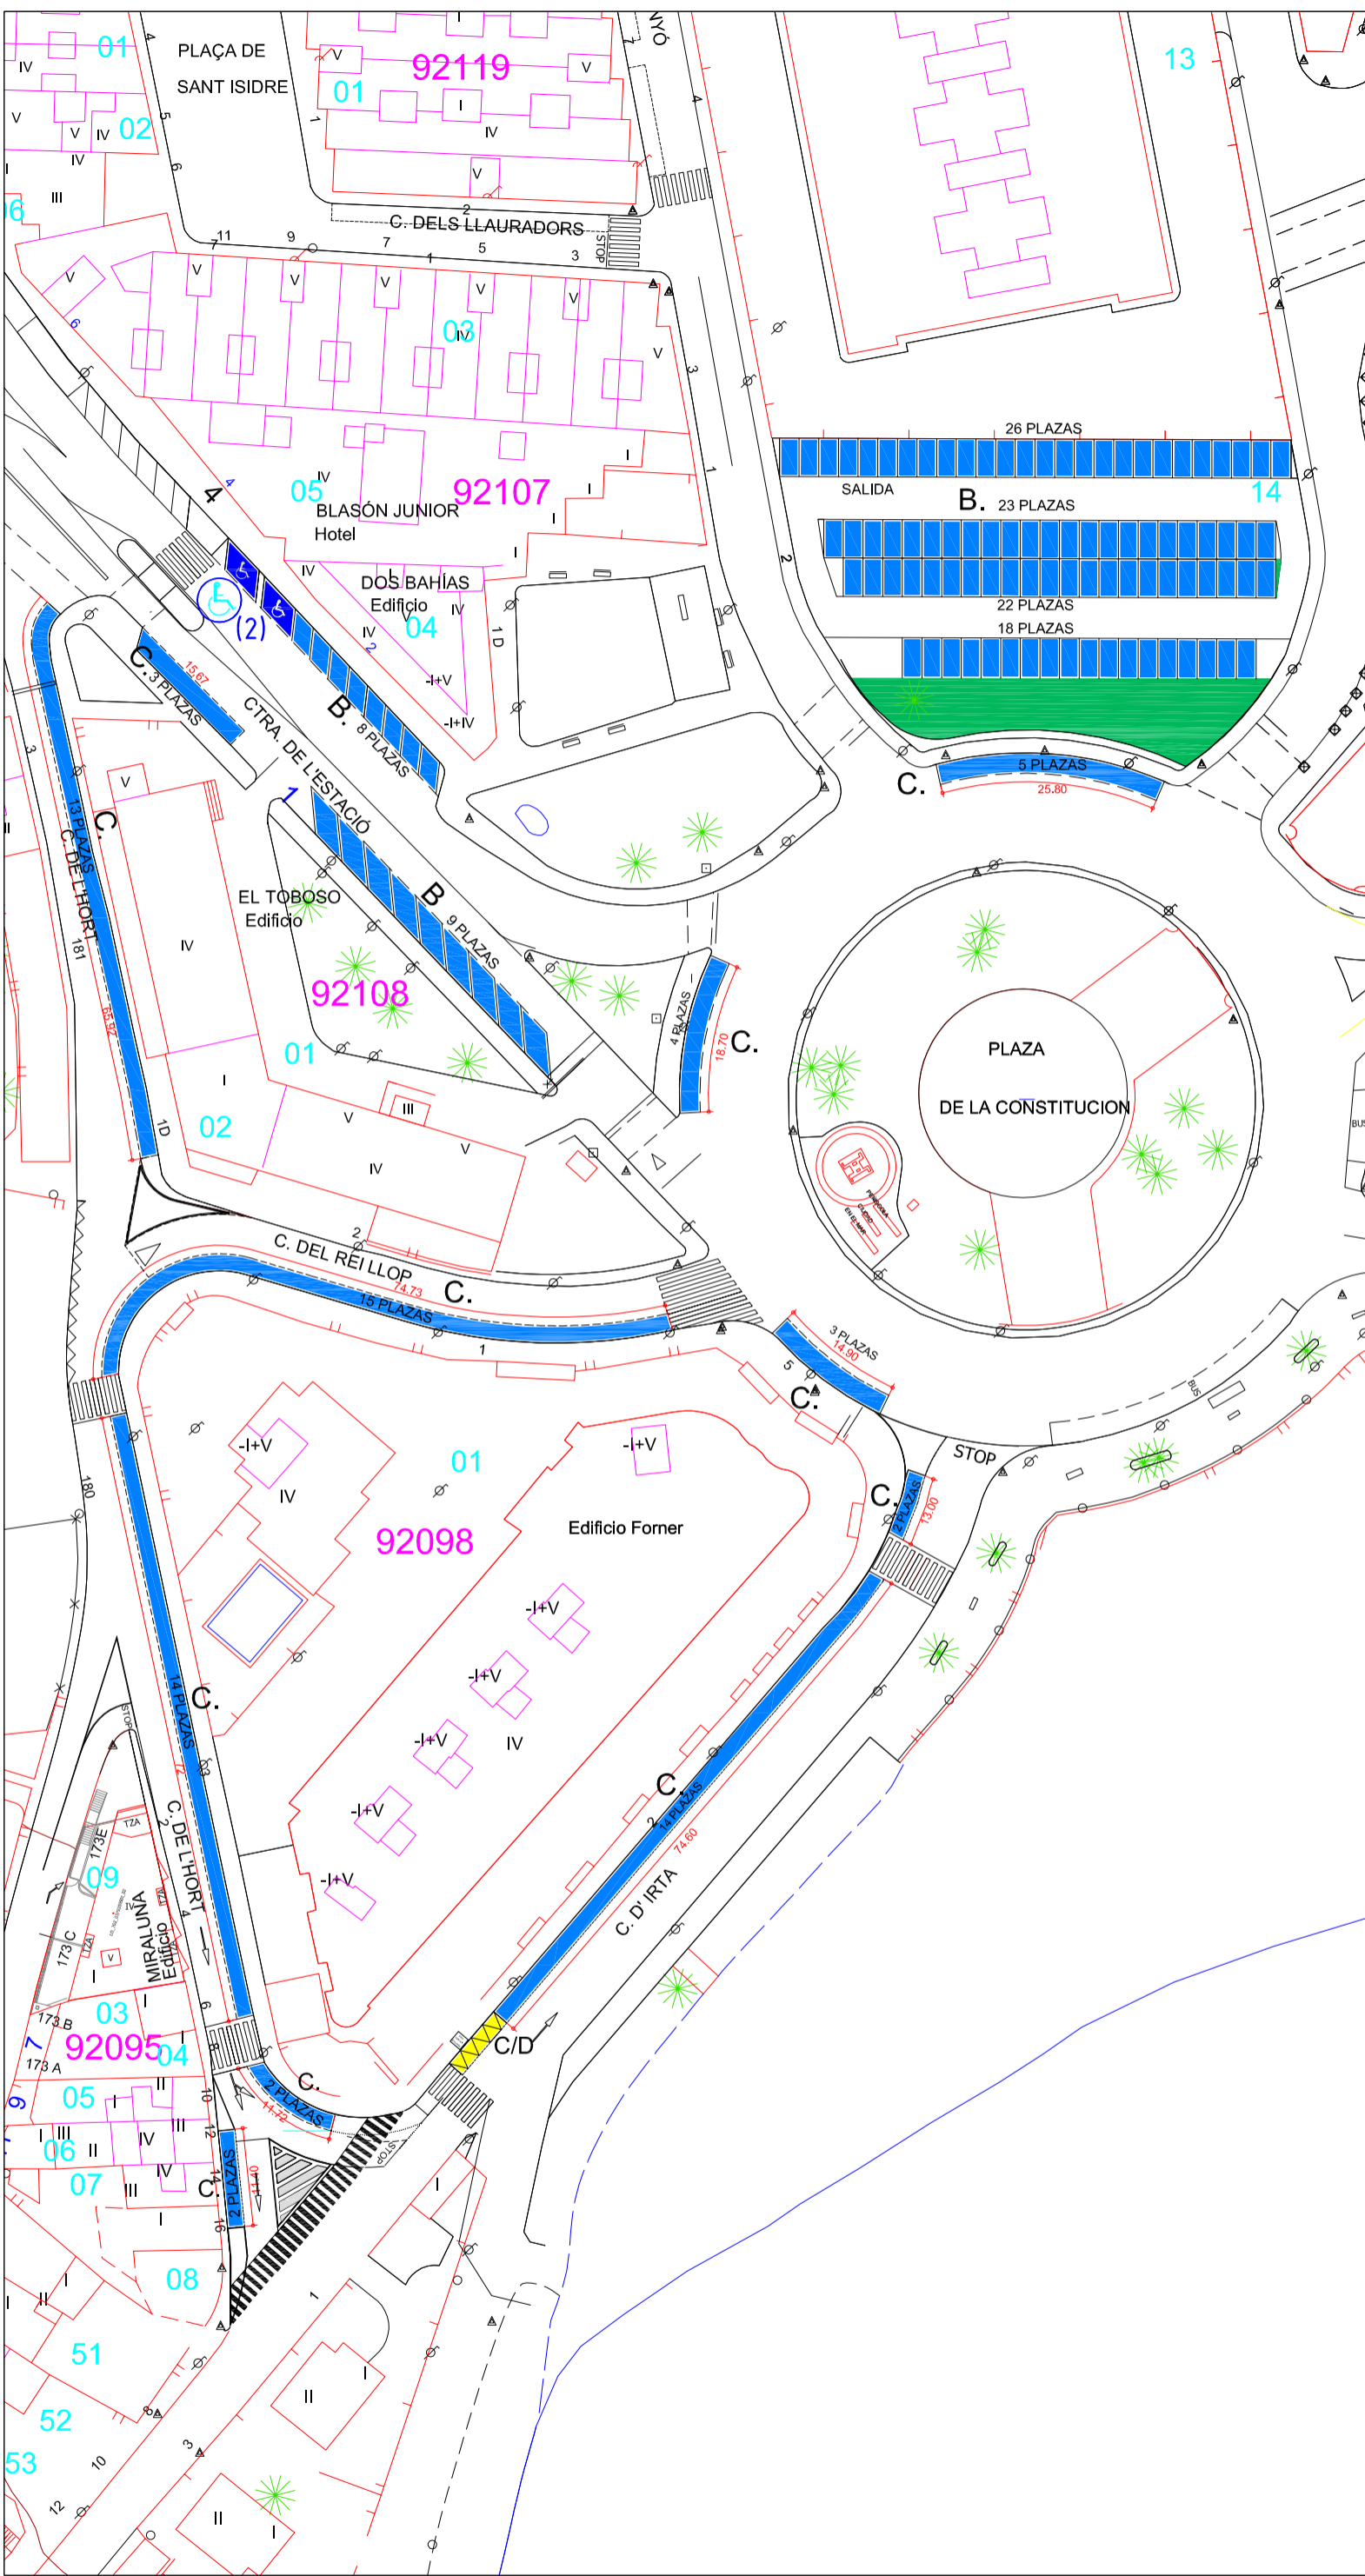


CONCEJALIA DE TRÁFICO Y SEÑALIZACIÓN DE VIALES
REGIDORIA DE TRÀNSIT I SENYALITZACIÓ DE VIALES


FECHA	FEBRERO-2014
ESCALA	1 : ----
NUMERO DE PLANO	5

PLANO DE UBICACIÓN DE PLAZAS APARCAMIENTO O.R.A.
(ZONA AZUL) EN VIA PUBLICA AÑO 2014
PLÀNOL D'UBICACIÓ DE PLACES D'APARCAMENT (ORA)
(ZONA BLAVA) EN VIA PUBLICA AÑO 2014

PLANO ZONA 2
C/ REI LLOP, C/IRTA, C/ HORT,
AV. ESTACIÓ
PLAÇA CONSTITUCIÓ

LA ARQUITECTA TÈCNICA MUNICIPAL
 DULCE MARIA PASQUAL GRANGED

LEYENDA	
	MOTOS
	AMBULANCIAS
	PLAZA PARA PERSONAS CON DISCAPACIDAD
	PLAZAS EN BATERIA
	PLAZAS EN CORDON
	ZONA RESERVADA PARA PARA CARGA Y DESCARGA



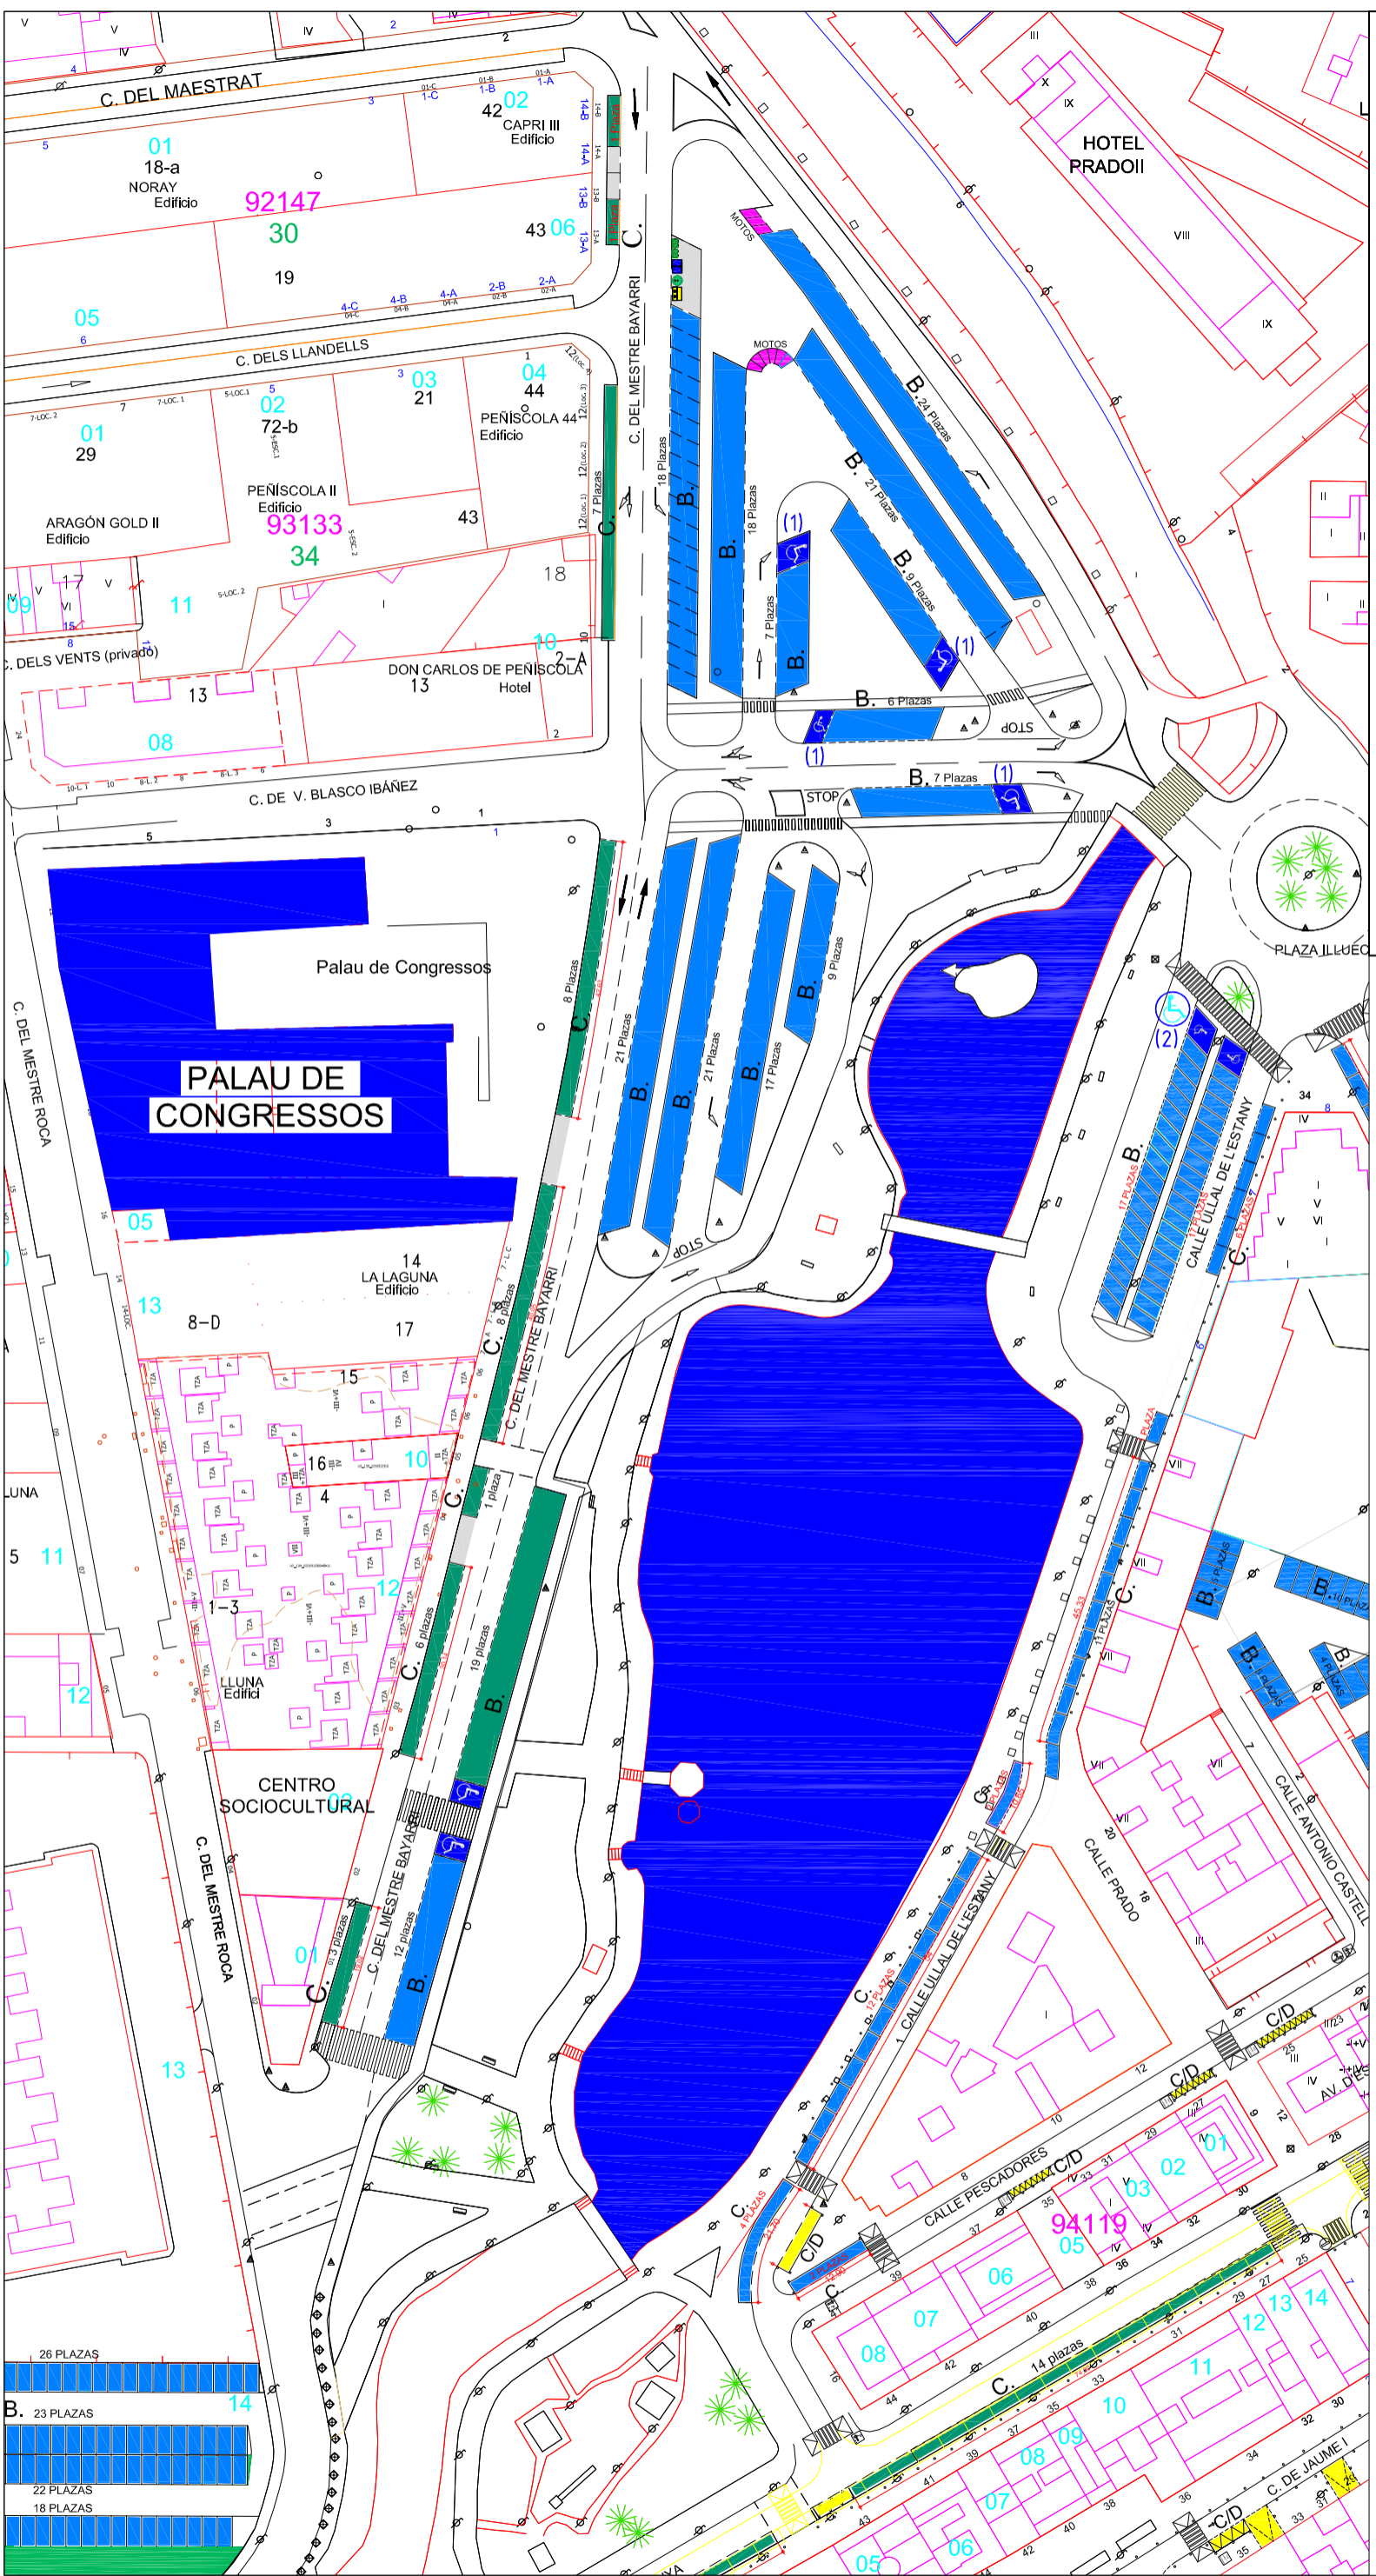


CONCEJALIA DE TRÁFICO Y SEÑALIZACIÓN DE VIALES
REGIDORÍA DE TRÁNSIT I SENYALITZACIÓ DE VIALES

FECHA	FEBRERO-2014
ESCALA	1 : 1.000
NUMERO DE PLANO	6

PLANO DE UBICACIÓN DE PLAZAS APARCAMIENTO O.R.A. (ZONA AZUL) EN VIA PUBLICA AÑO 2014	LA ARQUITECTA TÉCNICA MUNICIPAL DULCE MARÍA PASCUAL GRANGED
PLÀNOL D'UBICACIÓ DE PLACES D'APARCAMENT (ORA) (ZONA BLAVA) EN VIA PUBLICA AÑO 2014	
PLANO	ZONA 3 C/ DEL MESTRE BAYARRI

LEYENDA	
MOTOS	PLAZAS EN BATERIA ZONA VERDE
AMBULANCIAS	PLAZAS EN CORDÓN ZONA VERDE
PLAZAS EN BATERIA ZONA AZUL	PLAZA PARA PERSONAS CON DISCAPACIDAD
PLAZAS EN CORDÓN ZONA AZUL	ZONA RESERVADA PARA PARA CARGA Y DESCARGA

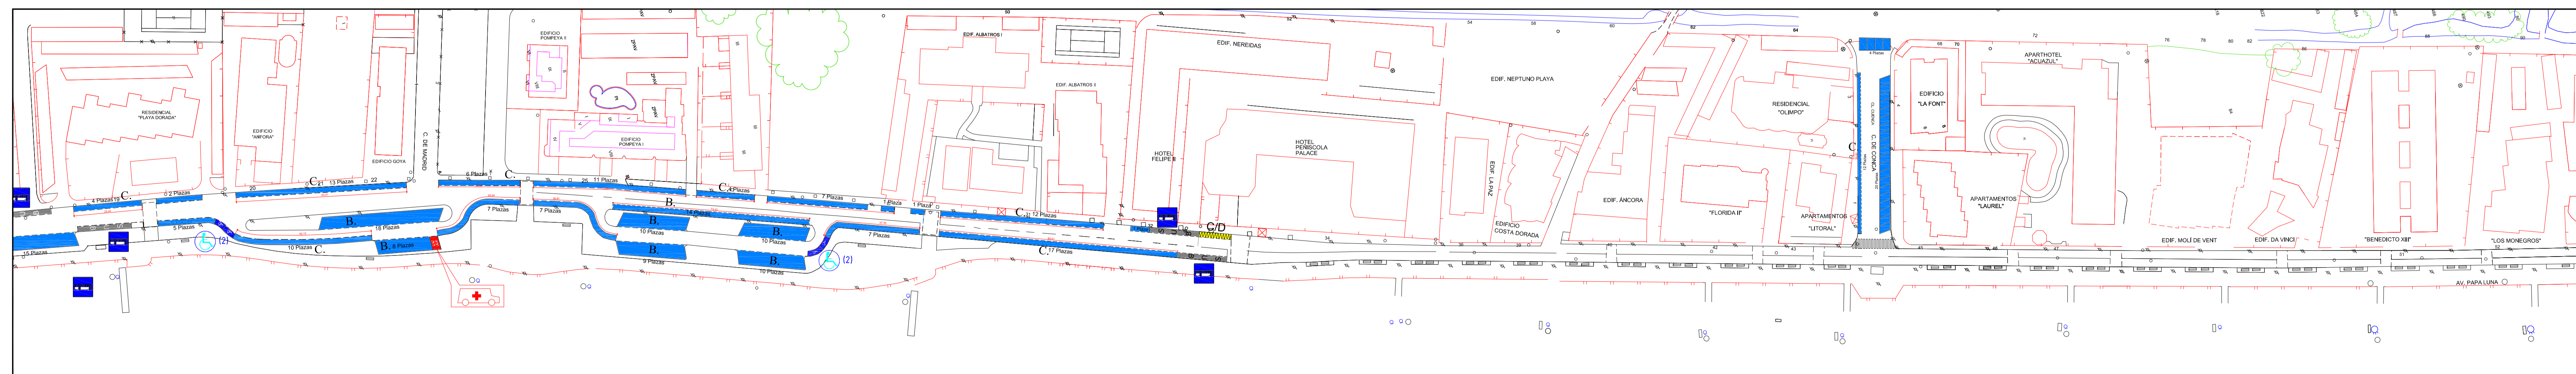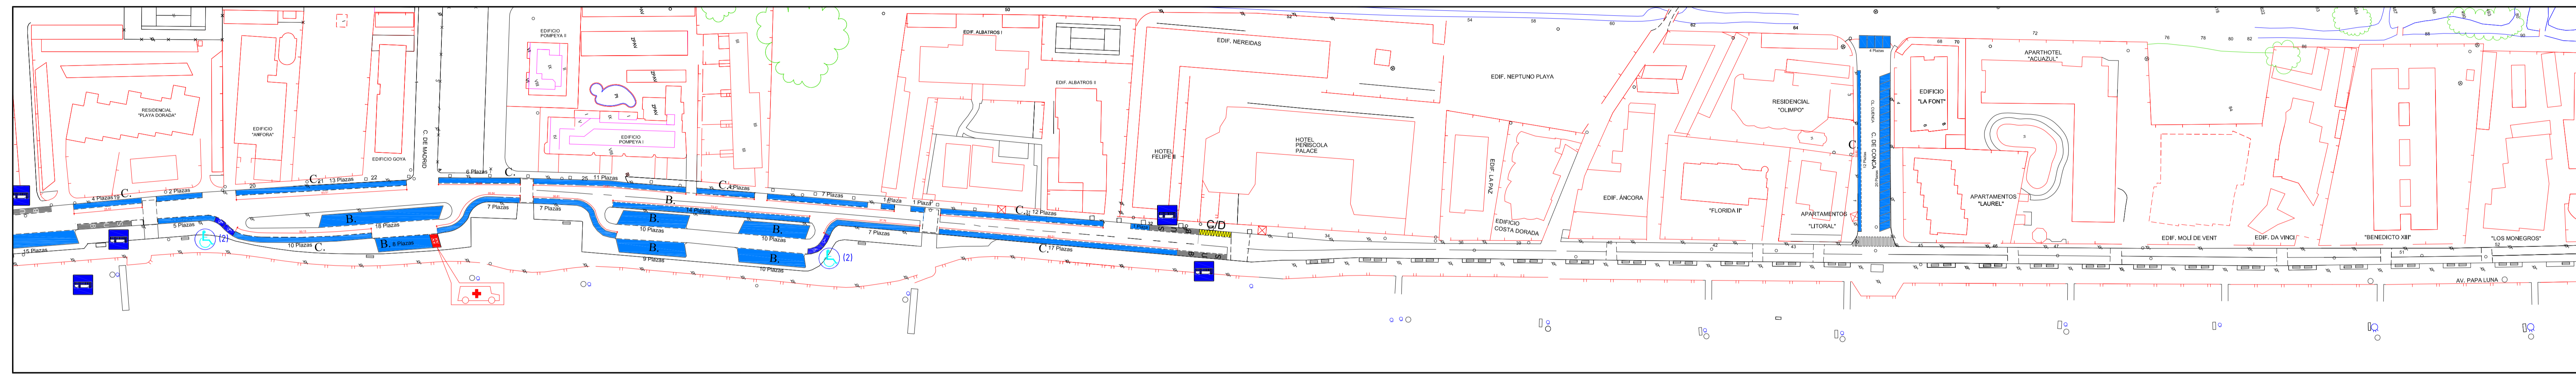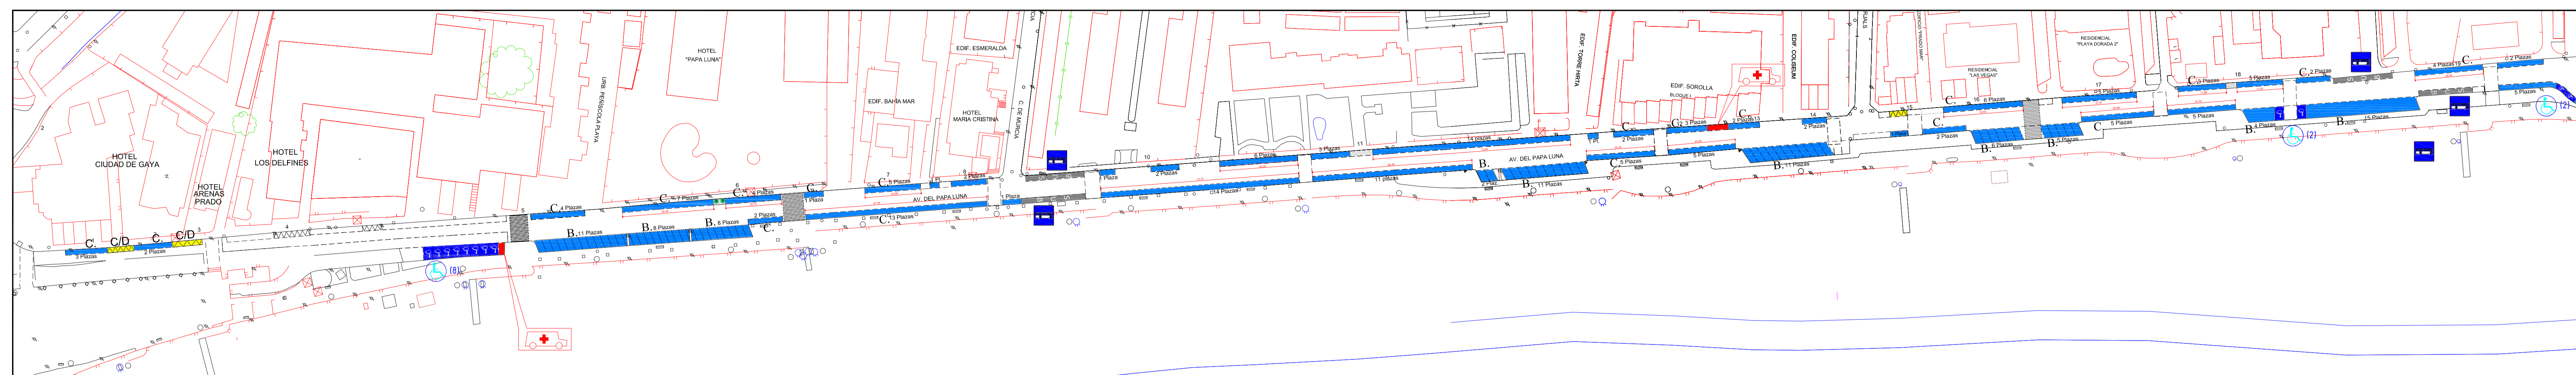

LEYENDA	
	MOTOS
	AMBULANCIAS
	PLAZA PARA PERSONAS CON DISCAPACIDAD
	PLAZAS EN BATERIA
	PLAZAS EN CORDON
	ZONA RESERVADA PARA CARGA Y DESCARGA

CONCEJALÍA DE TRÁFICO Y SEÑALIZACIÓN DE VIALES
 REGIDORÍA DE TRÁNSIT I SENYALITZACIÓ DE VIALES


PLANO DE UBICACIÓN DE PLAZAS APARCAMIENTO O.R.A. (ZONA AZUL) EN VÍA PÚBLICA AÑO 2014 PLANOL D'UBICACIÓ DE PLACES D'APARCAMENT (ORA) (ZONA BLAVA) EN VÍA PÚBLICA AÑO 2014	FECHA FEBRERO-2014 ESCALA 1 : 1.000 NUMERO DE PLANO 7
---	---

PLANO ZONA 4
AV. DEL PAPA LUNA
C/ DE CONCA


LA ARQUITECTA TÉCNICA MUNICIPAL
 DULCE MARÍA PASQUAL GRANGÉ

1135 X 297 mm.


1135 X 297 mm.

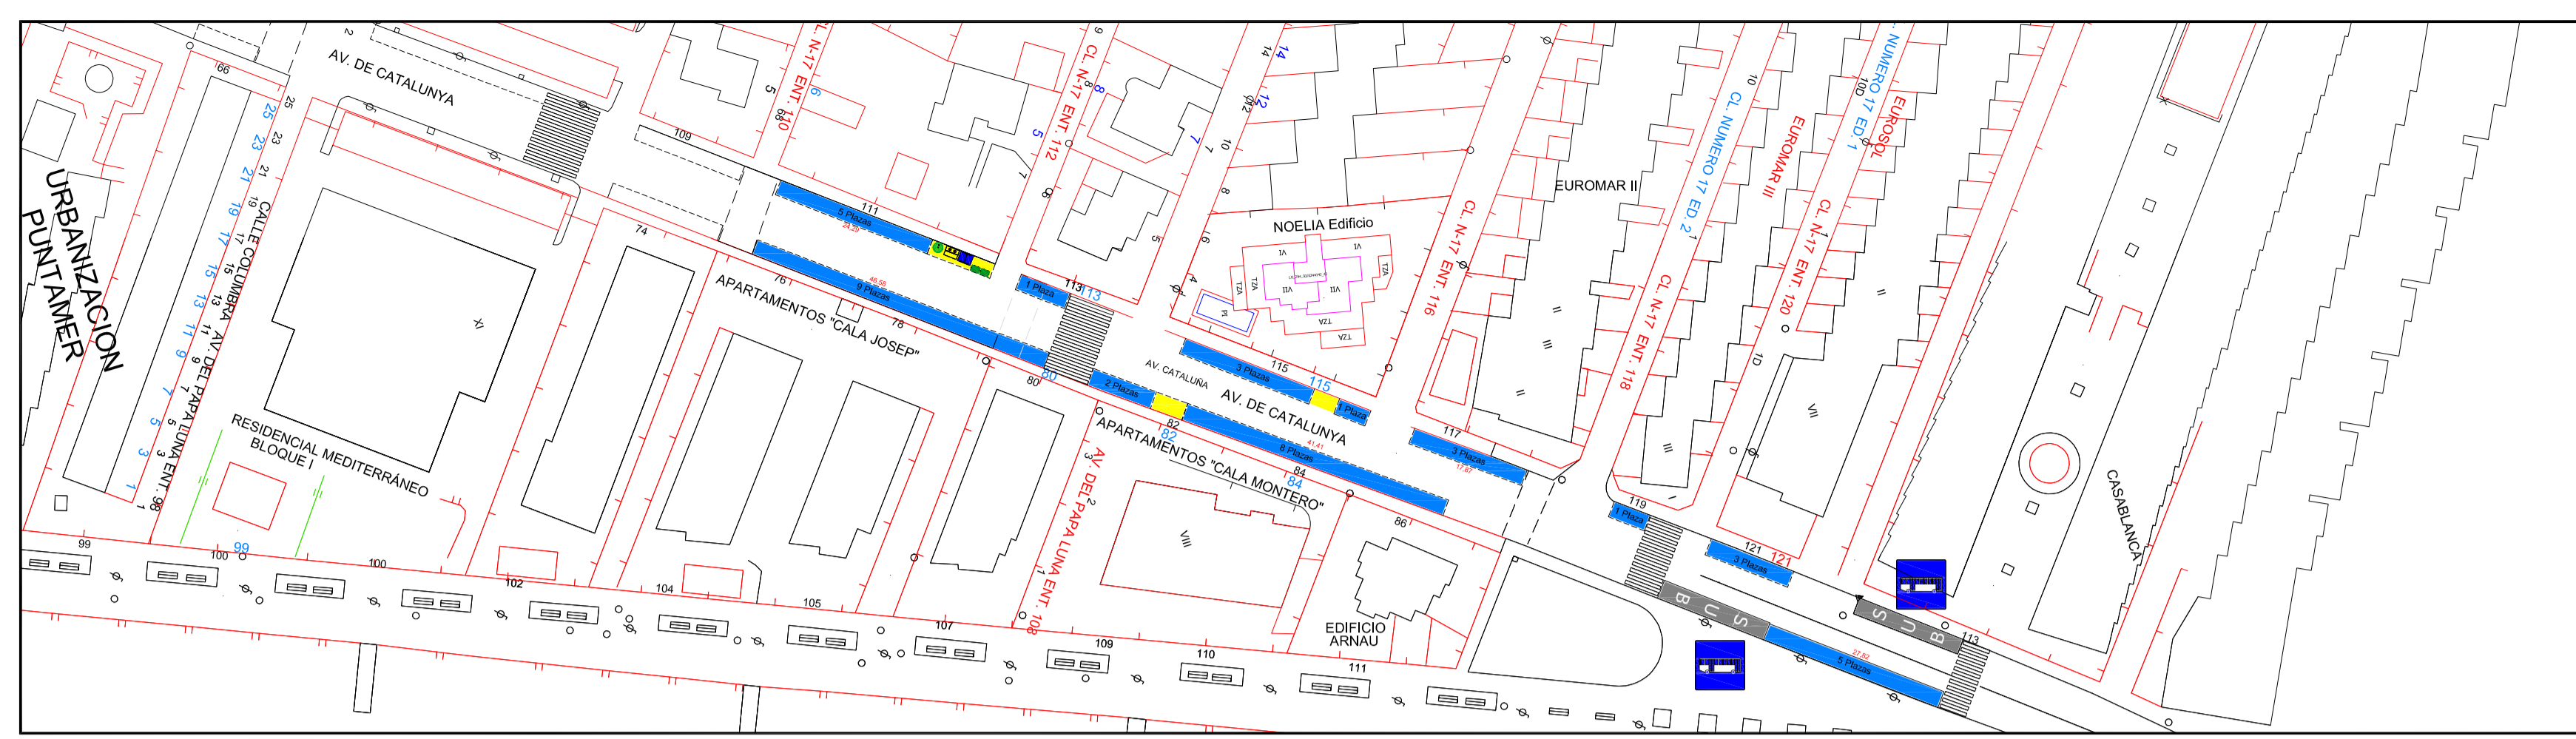

AV. DE CATALUNYA ESCALA= 1 : ---

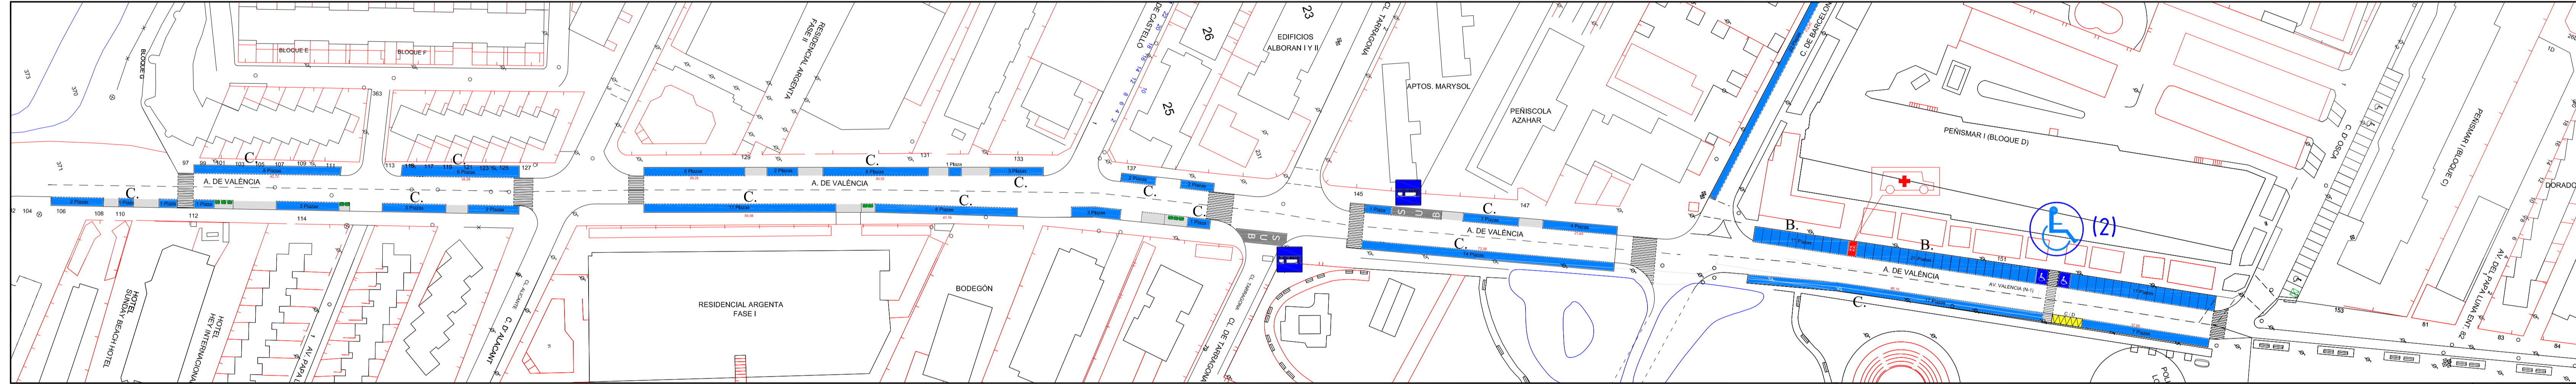


AV. DE VALENCIA ESCALA= 1 : ---

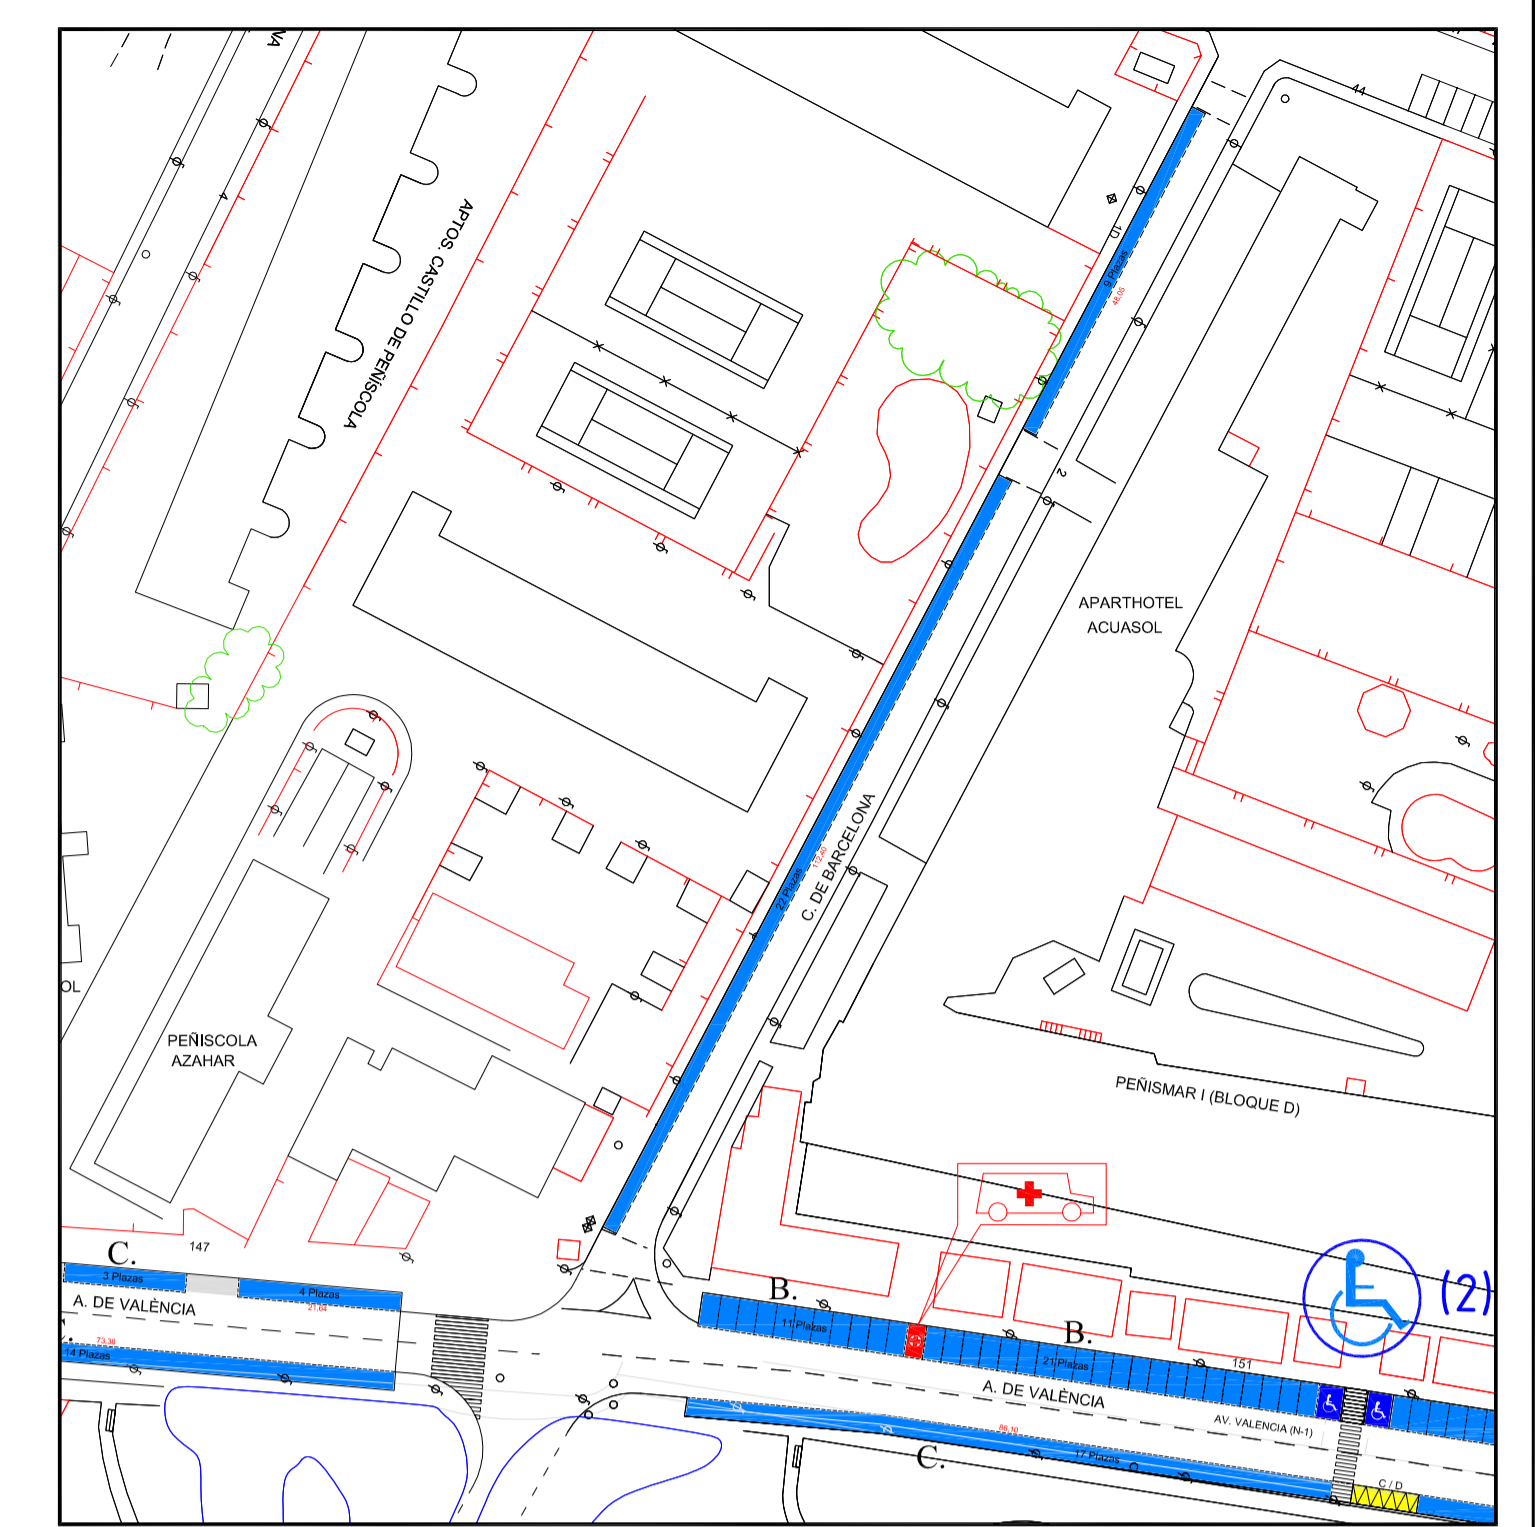


C. DE BARCELONA ESCALA= 1/1.000

<p>LEYES</p> <ul style="list-style-type: none"> MOTOS AMBULANCIAS PLAZA PARA PERSONAS CON DISCAPACIDAD PLAZAS EN BATERIA PLAZAS EN CORDON ZONA RESERVADA PARA PARA CARGA Y DESCARGA 	<p>CONCEJALIA DE TRAFICO Y SEÑALIZACION DE VIALES REGIDORIA DE TRANSIT I SENYALITZACIO DE VIALES</p>	<p>FECHA FEBRERO-2014</p>
	<p>PLANO DE UBICACION DE PLAZAS APARCAMIENTO O.R.A. (ZONA AZUL) EN VIA PUBLICA AÑO 2014 PLANOL D'UBICACIO DE PLACES D'APARCAMENT (ORA) (ZONA BLAVA) EN VIA PUBLICA AÑO 2014</p>	<p>ESCALA 1 : --- 1 : 1.000</p>
<p>PLANO ZONA 5 AV. DE VALENCIA C. DE BARCELONA AV. DE CATALUNYA</p>		<p>NUMERO DE PLANO 8</p>
<p>LA ARQUITECTA TECNICA MUNICIPAL DULCE MARIA PASQUAL GRANGER</p>		


1135 X 297 mm.

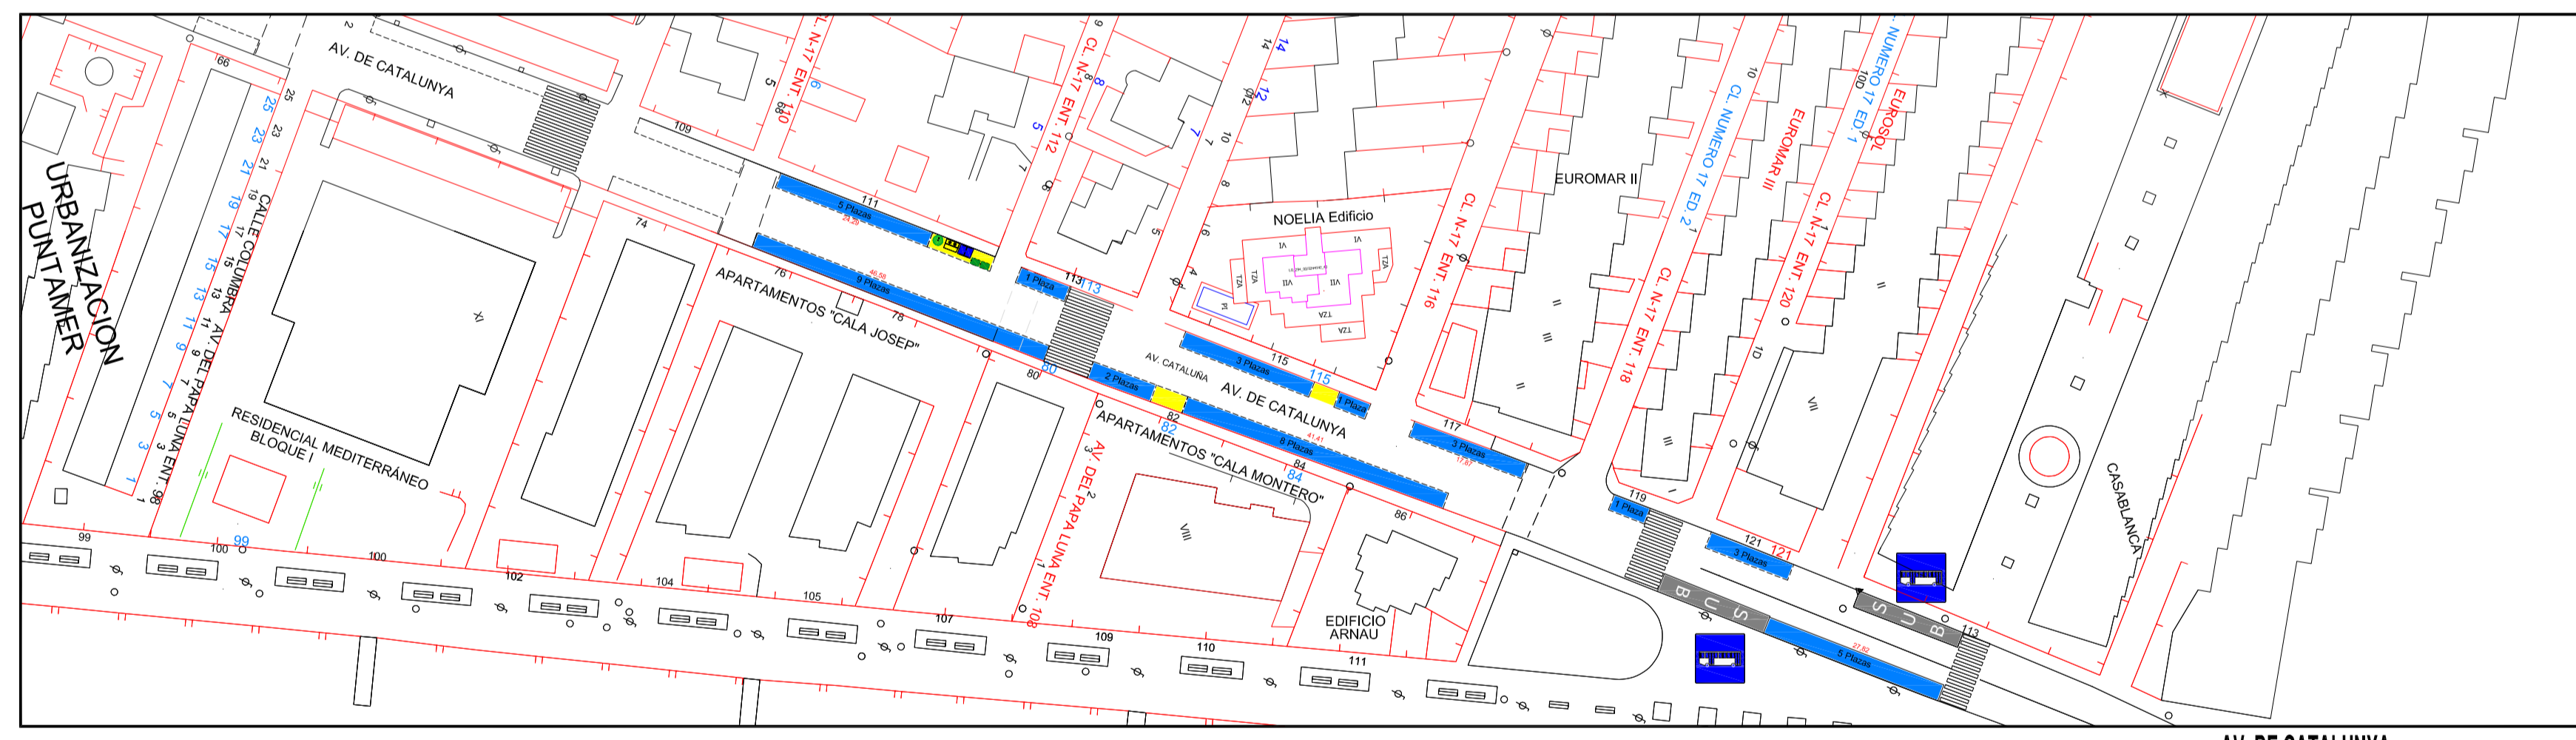

AV. DE CATALUNYA ESCALA= 1 : ---

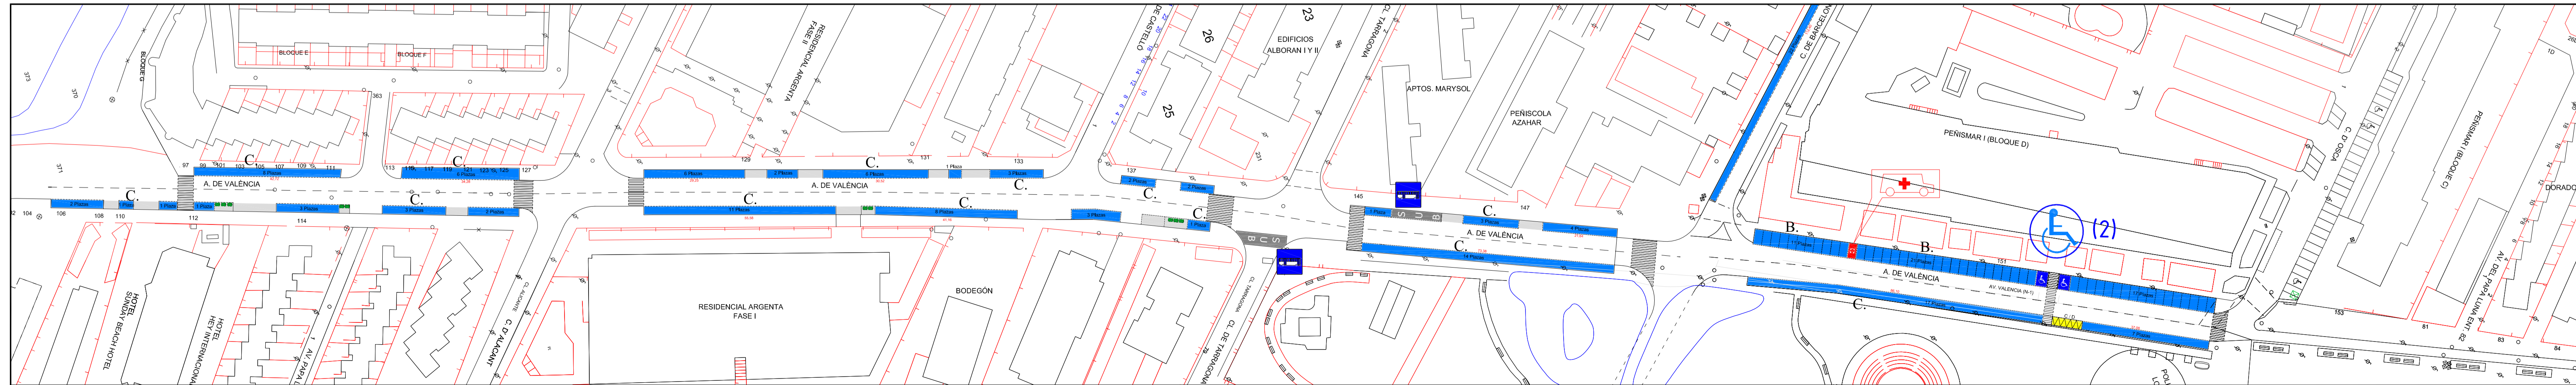

AV. DE VALENCIA ESCALA= 1 : ---

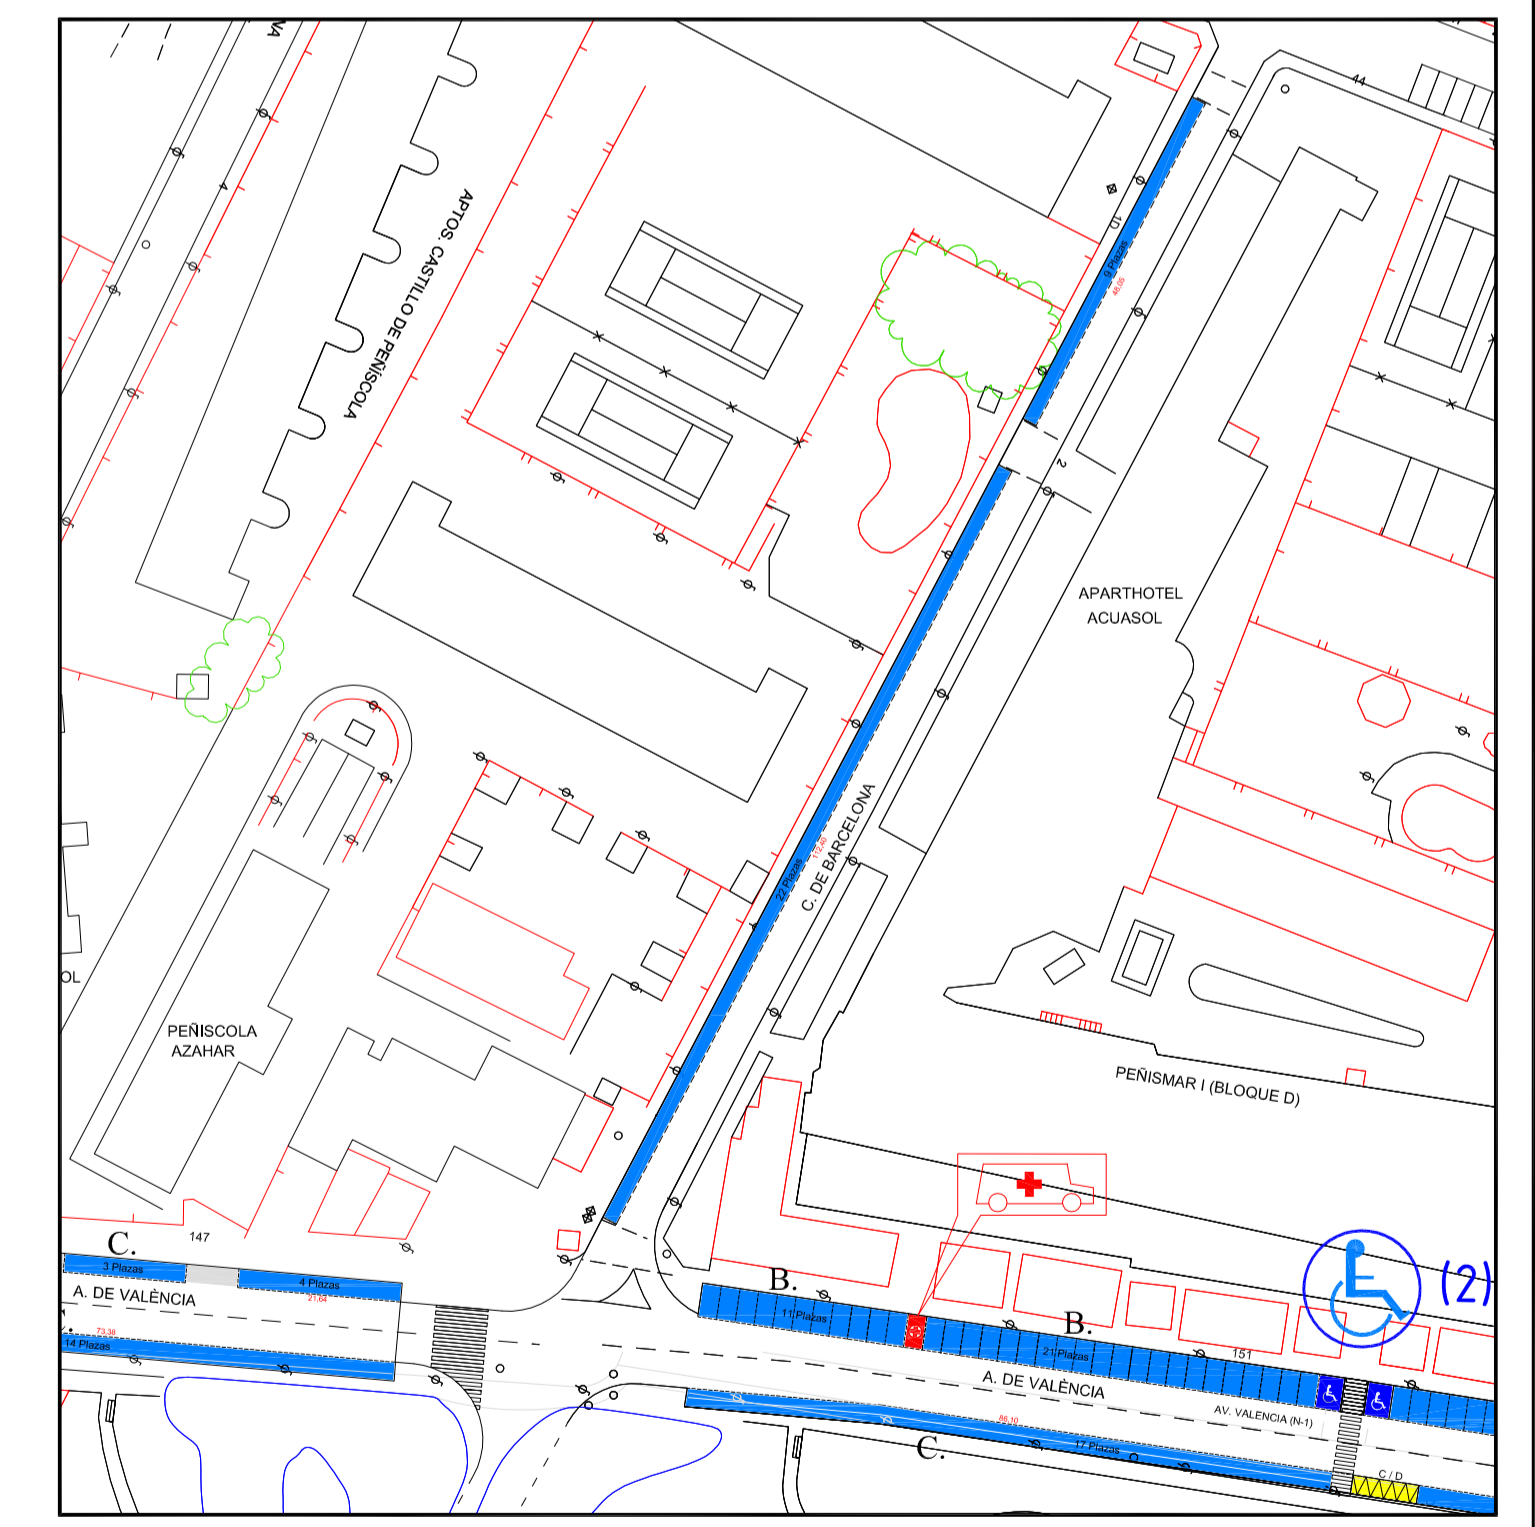

C. DE BARCELONA ESCALA= 1/1.000

<p>LEYES</p> <ul style="list-style-type: none"> MOTOS AMBULANCIAS PLAZA PARA PERSONAS CON DISCAPACIDAD PLAZAS EN BATERIA PLAZAS EN CORDON ZONA RESERVADA PARA PARA CARGA Y DESCARGA 	<p>CONCEJALIA DE TRAFICO Y SEÑALIZACION DE VIALES REGIDORIA DE TRANSIT I SENYALITZACIO DE VIALES</p>	<p>FECHA FEBRERO-2014</p>
	<p>PLANO DE UBICACION DE PLAZAS APARCAMIENTO O.R.A. (ZONA AZUL) EN VIA PUBLICA AÑO 2014 PLANOL D'UBICACIO DE PLACES D'APARCAMENT (ORA) (ZONA BLAVA) EN VIA PUBLICA AÑO 2014</p>	<p>ESCALA 1 : --- 1 : 1.000</p>
<p>PLANO ZONA 5 AV. DE VALENCIA C. DE BARCELONA AV. DE CATALUNYA</p>		<p>NUMERO DE PLANO 8</p>
<p>LA ARQUITECTA TECNICA MUNICIPAL DULCE MARIA PASQUAL GRANGER</p>		

1135 X 297 mm.