




PROYECTO DE NUEVAS UNIDADES DE ENTERRAMIENTO CEMENTERIO MUNICIPAL

OCTUBRE 2015


EL ARQUITECTO MUNICIPAL
RAMON MALLASEN GONZALEZ

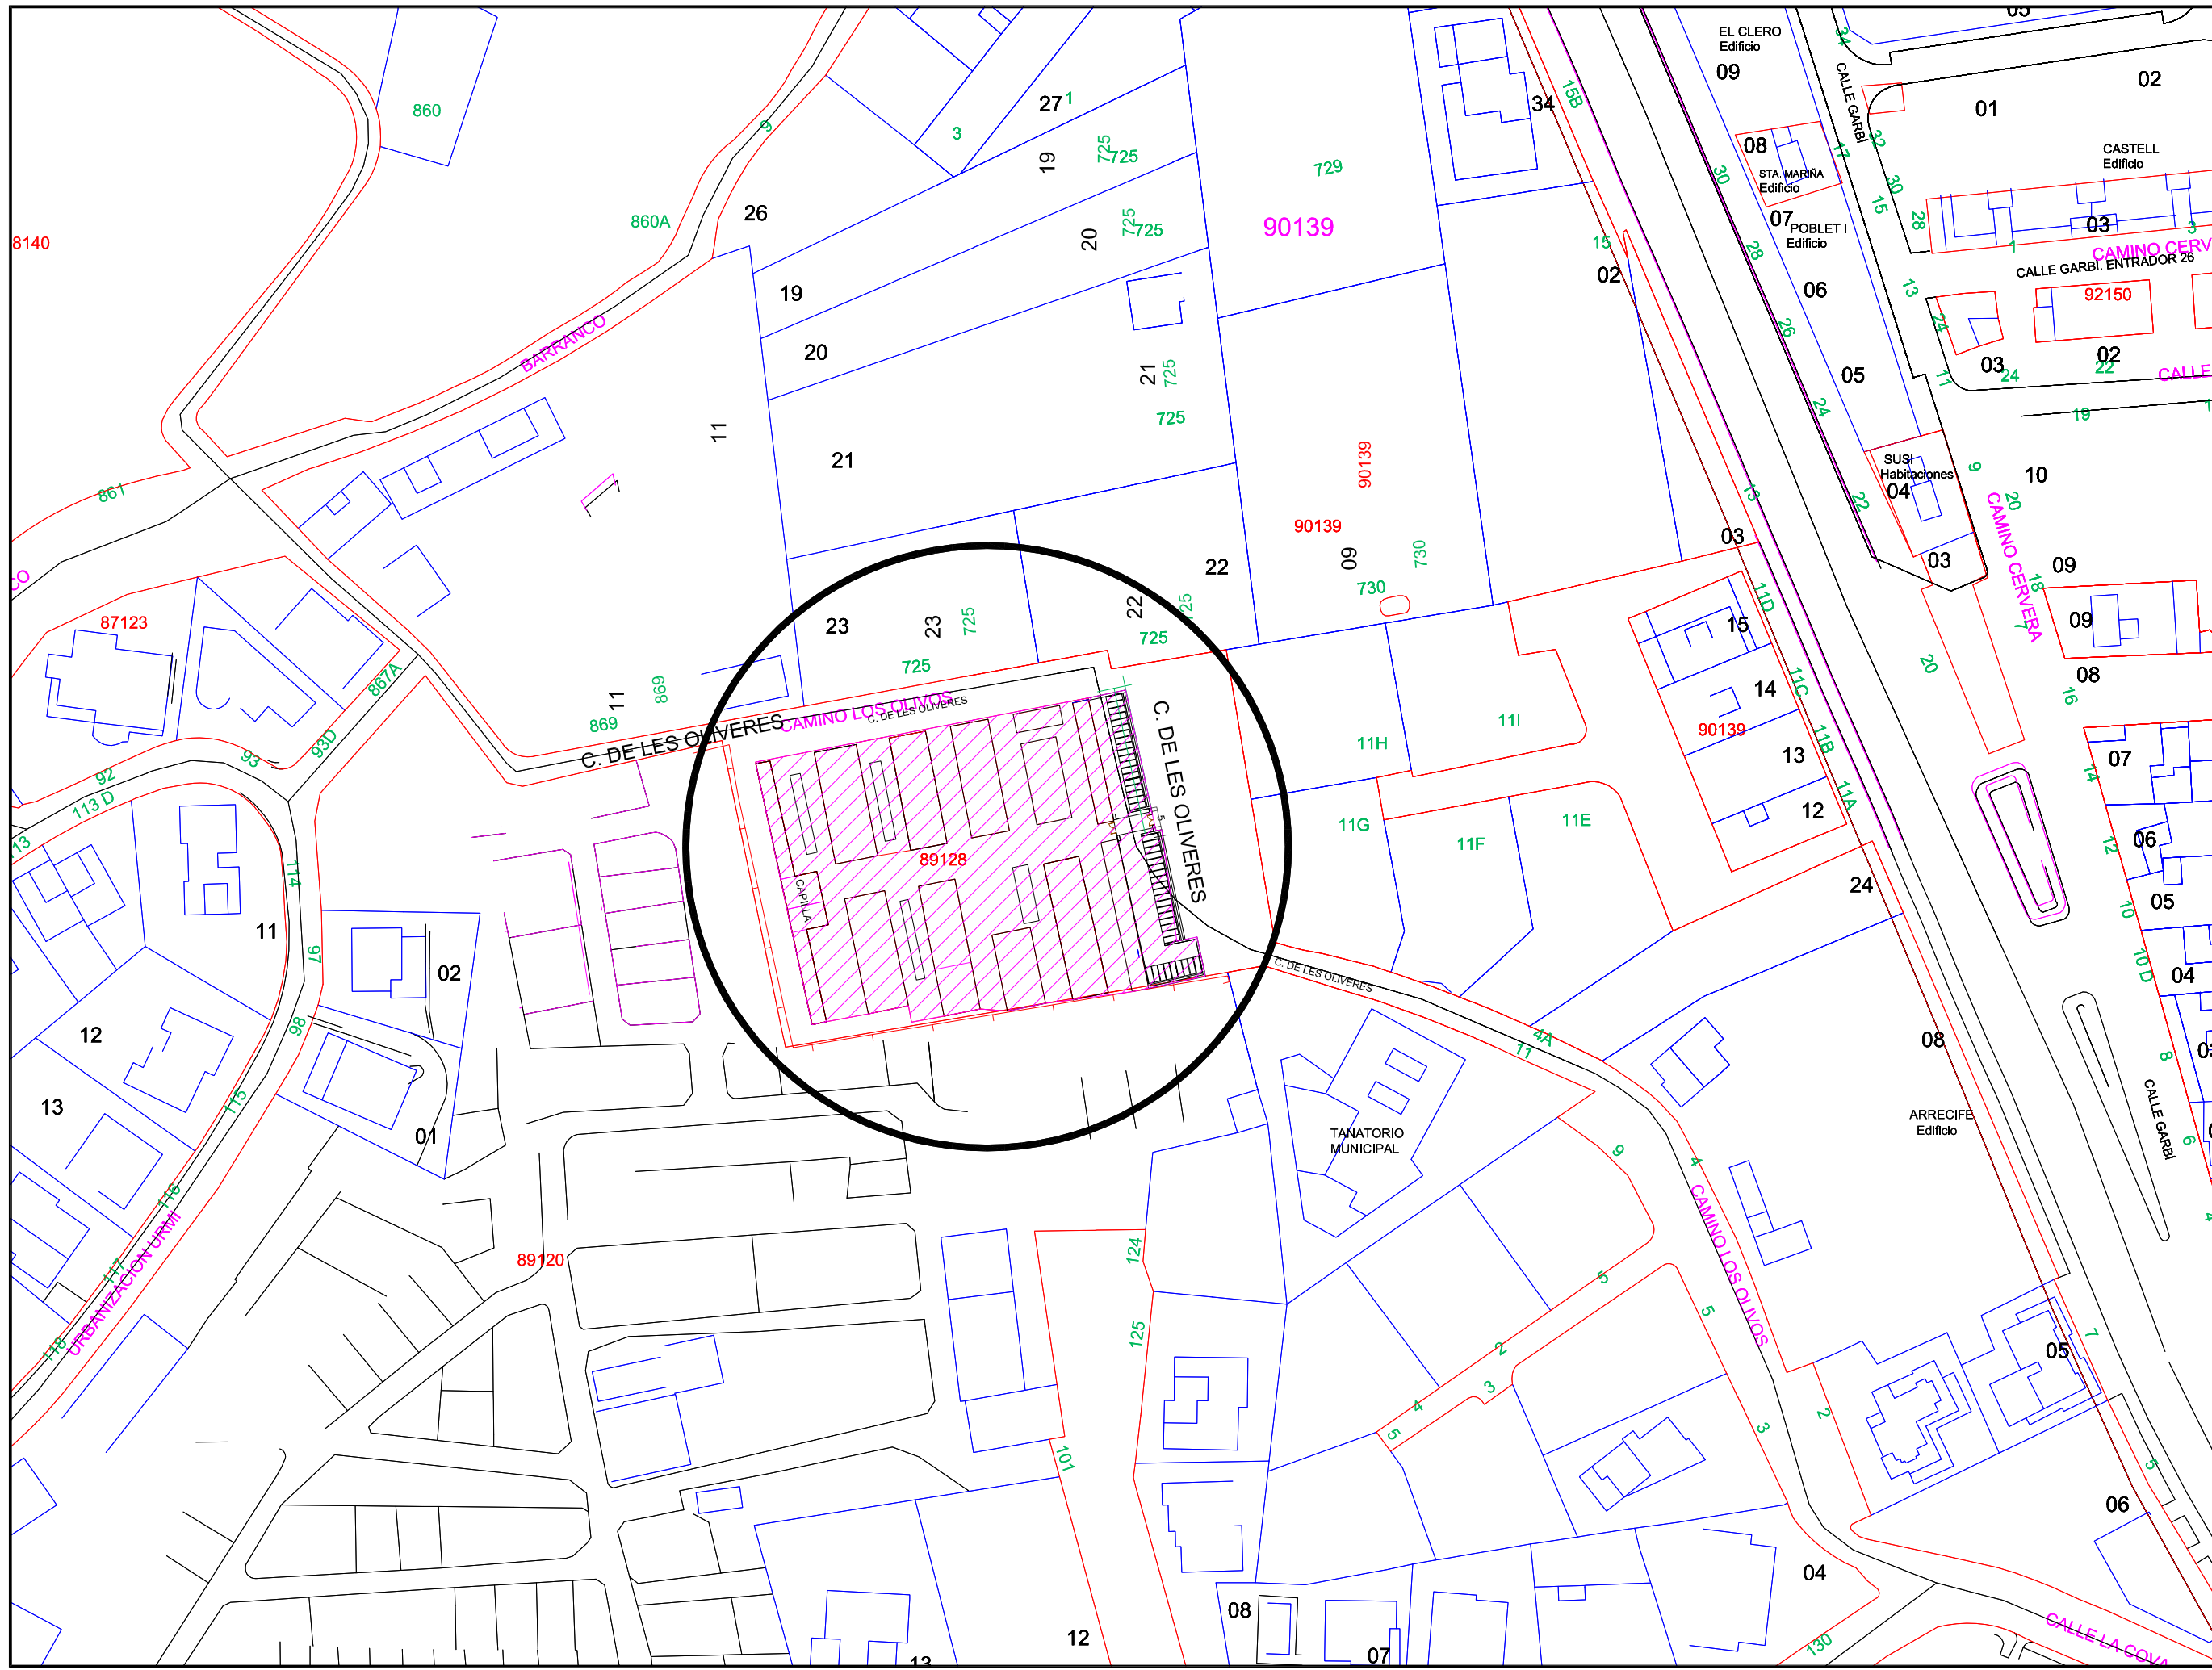

EMPLAZAMIENTO ESCALA: 1/1.000

580 x 297 mm.


	PROMOTOR	CONCEJALÍA DE URBANISMO
		SERVICIOS TÉCNICOS
PROYECTO DE NUEVAS UNIDADES DE ENTERRAMIENTO CEMENTERIO MUNICIPAL		FECHA OCTUBRE 2015
PLANO EMPLAZAMIENTO		ESCALA 1 / 1.000
EL ARQUITECTO MUNICIPAL RAMON MALLASEN GONZALEZ		NUMERO DE PLANO 2

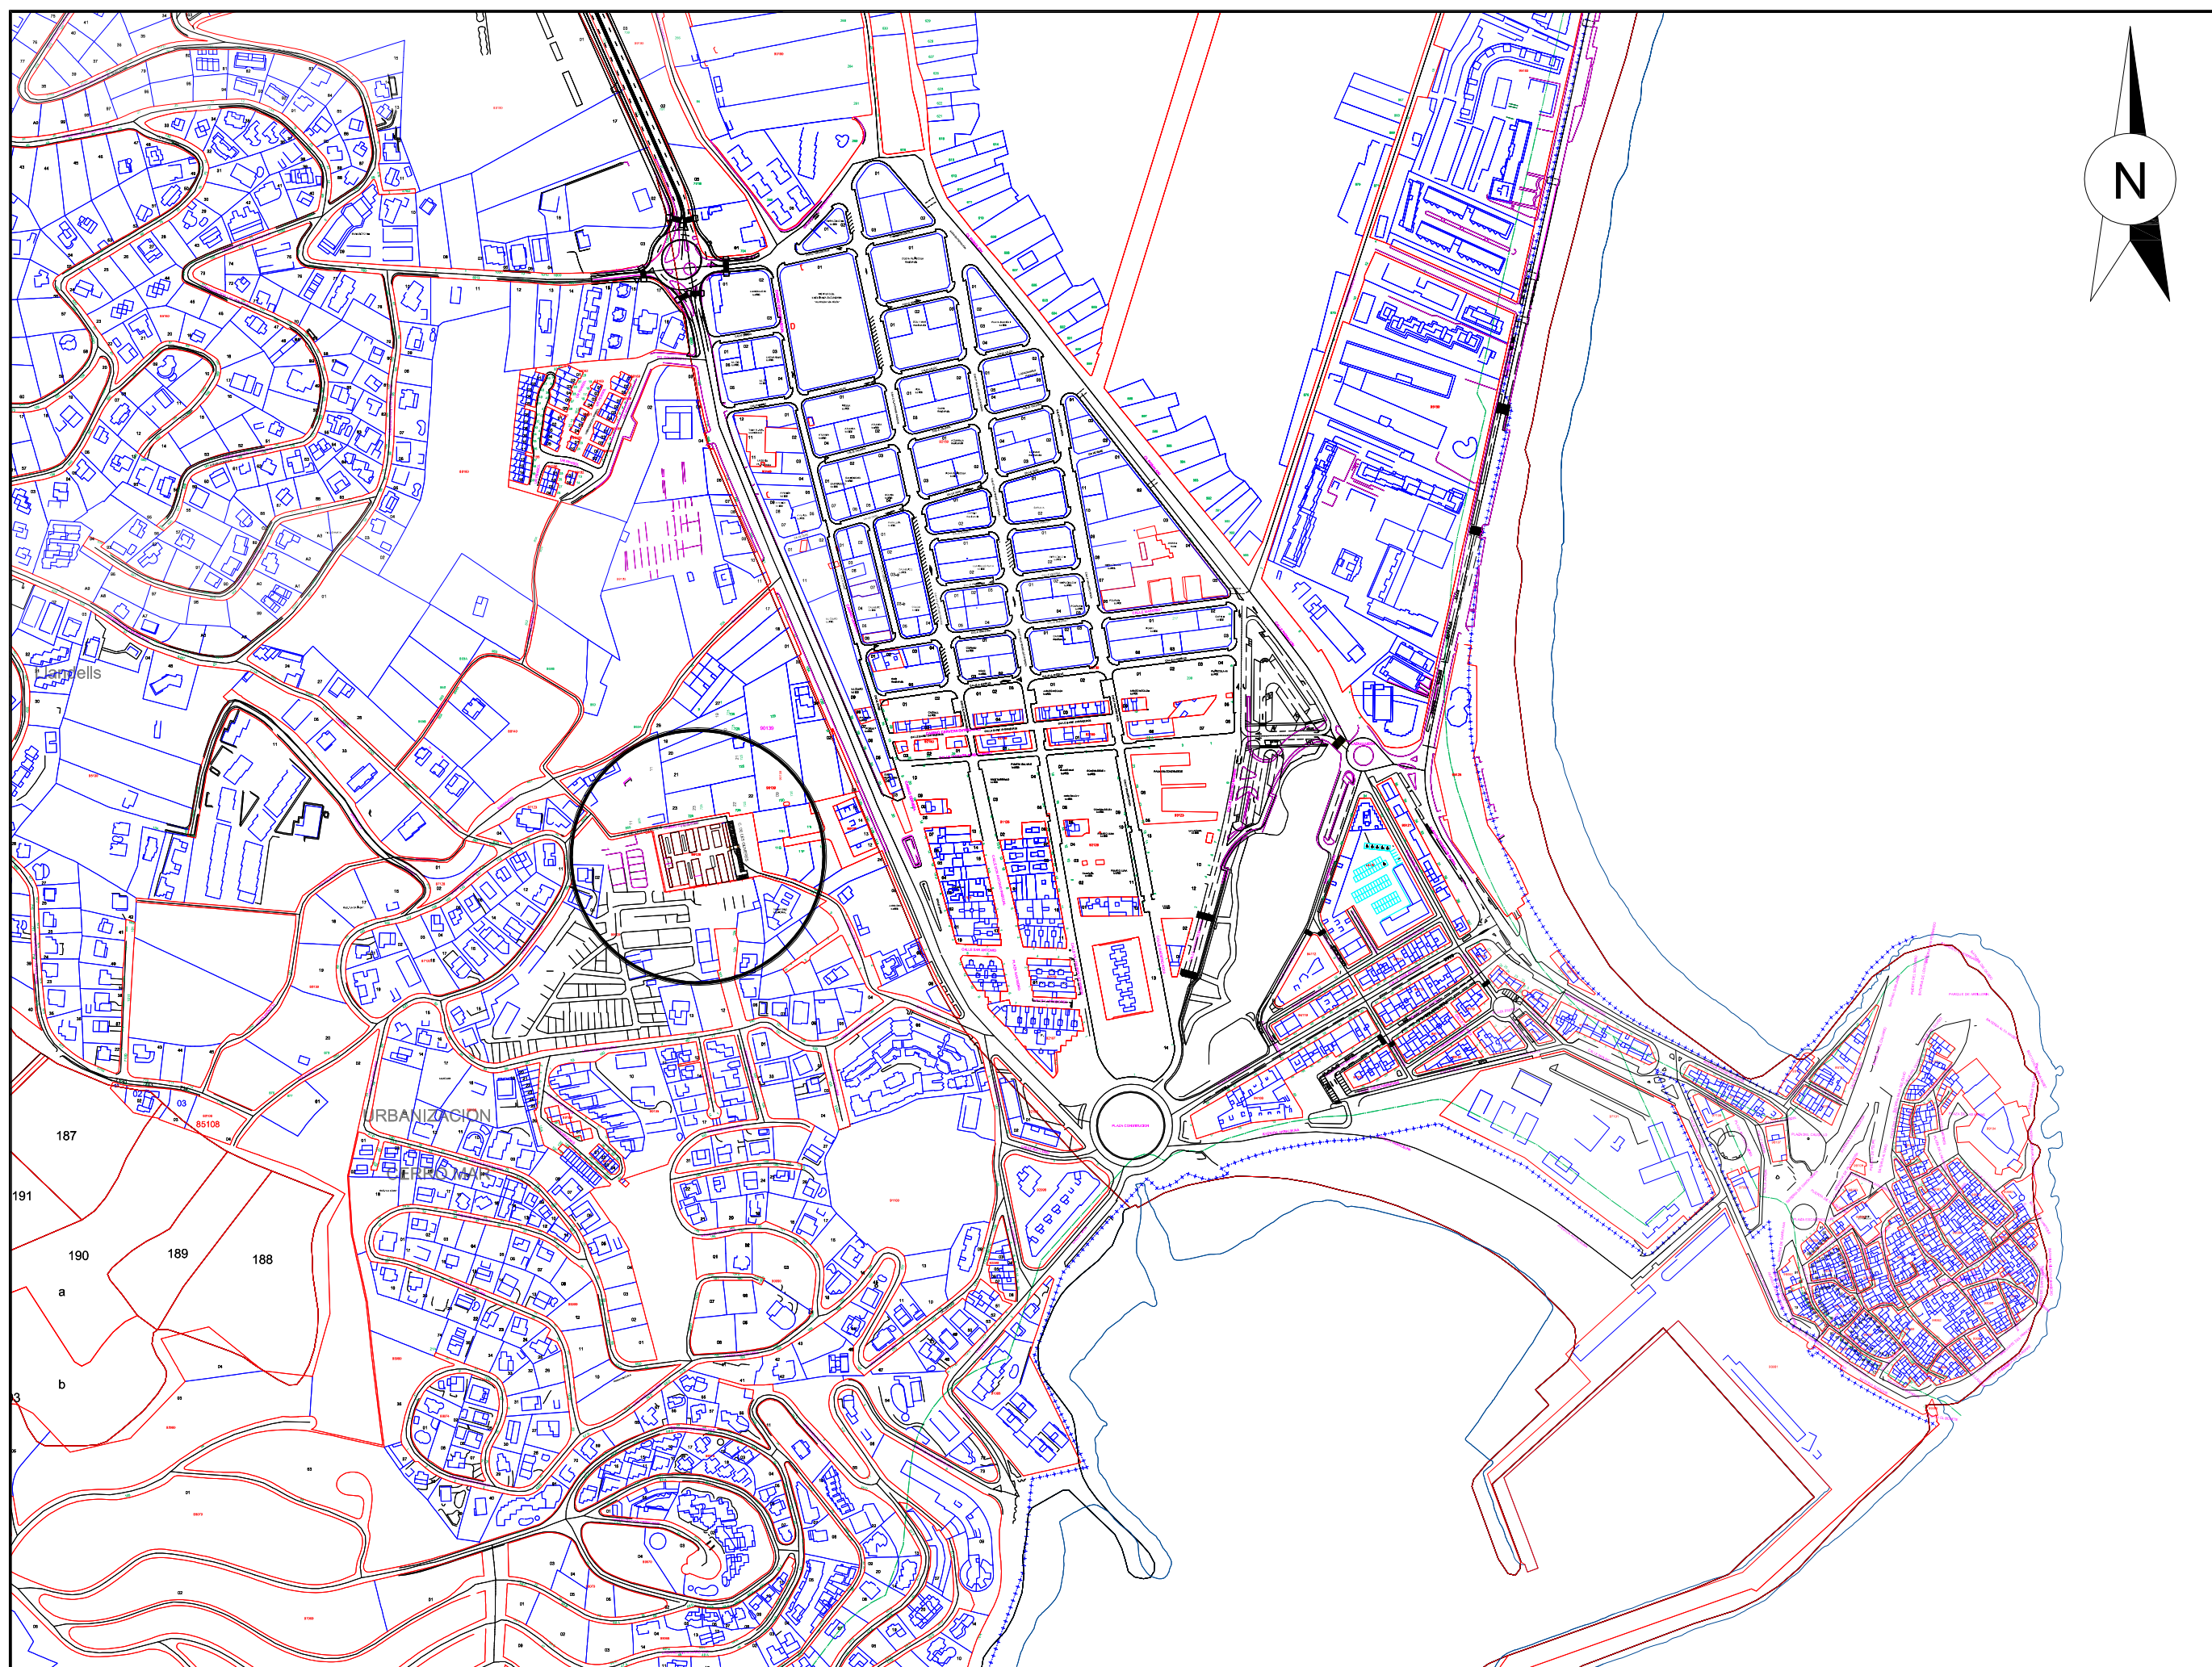

SITUACIÓN ESCALA: 1/5.000

580 x 297 mm.

	PROMOTOR	CONCEJALÍA DE URBANISMO
		SERVICIOS TÉCNICOS
PROYECTO DE NUEVAS UNIDADES DE ENTERRAMIENTO CEMENTERIO MUNICIPAL		FECHA OCTUBRE 2015
PLANO SITUACIÓN		ESCALA 1/5.000
EL ARQUITECTO MUNICIPAL RAMON MALLASEN GONZALEZ		NUMERO DE PLANO 1

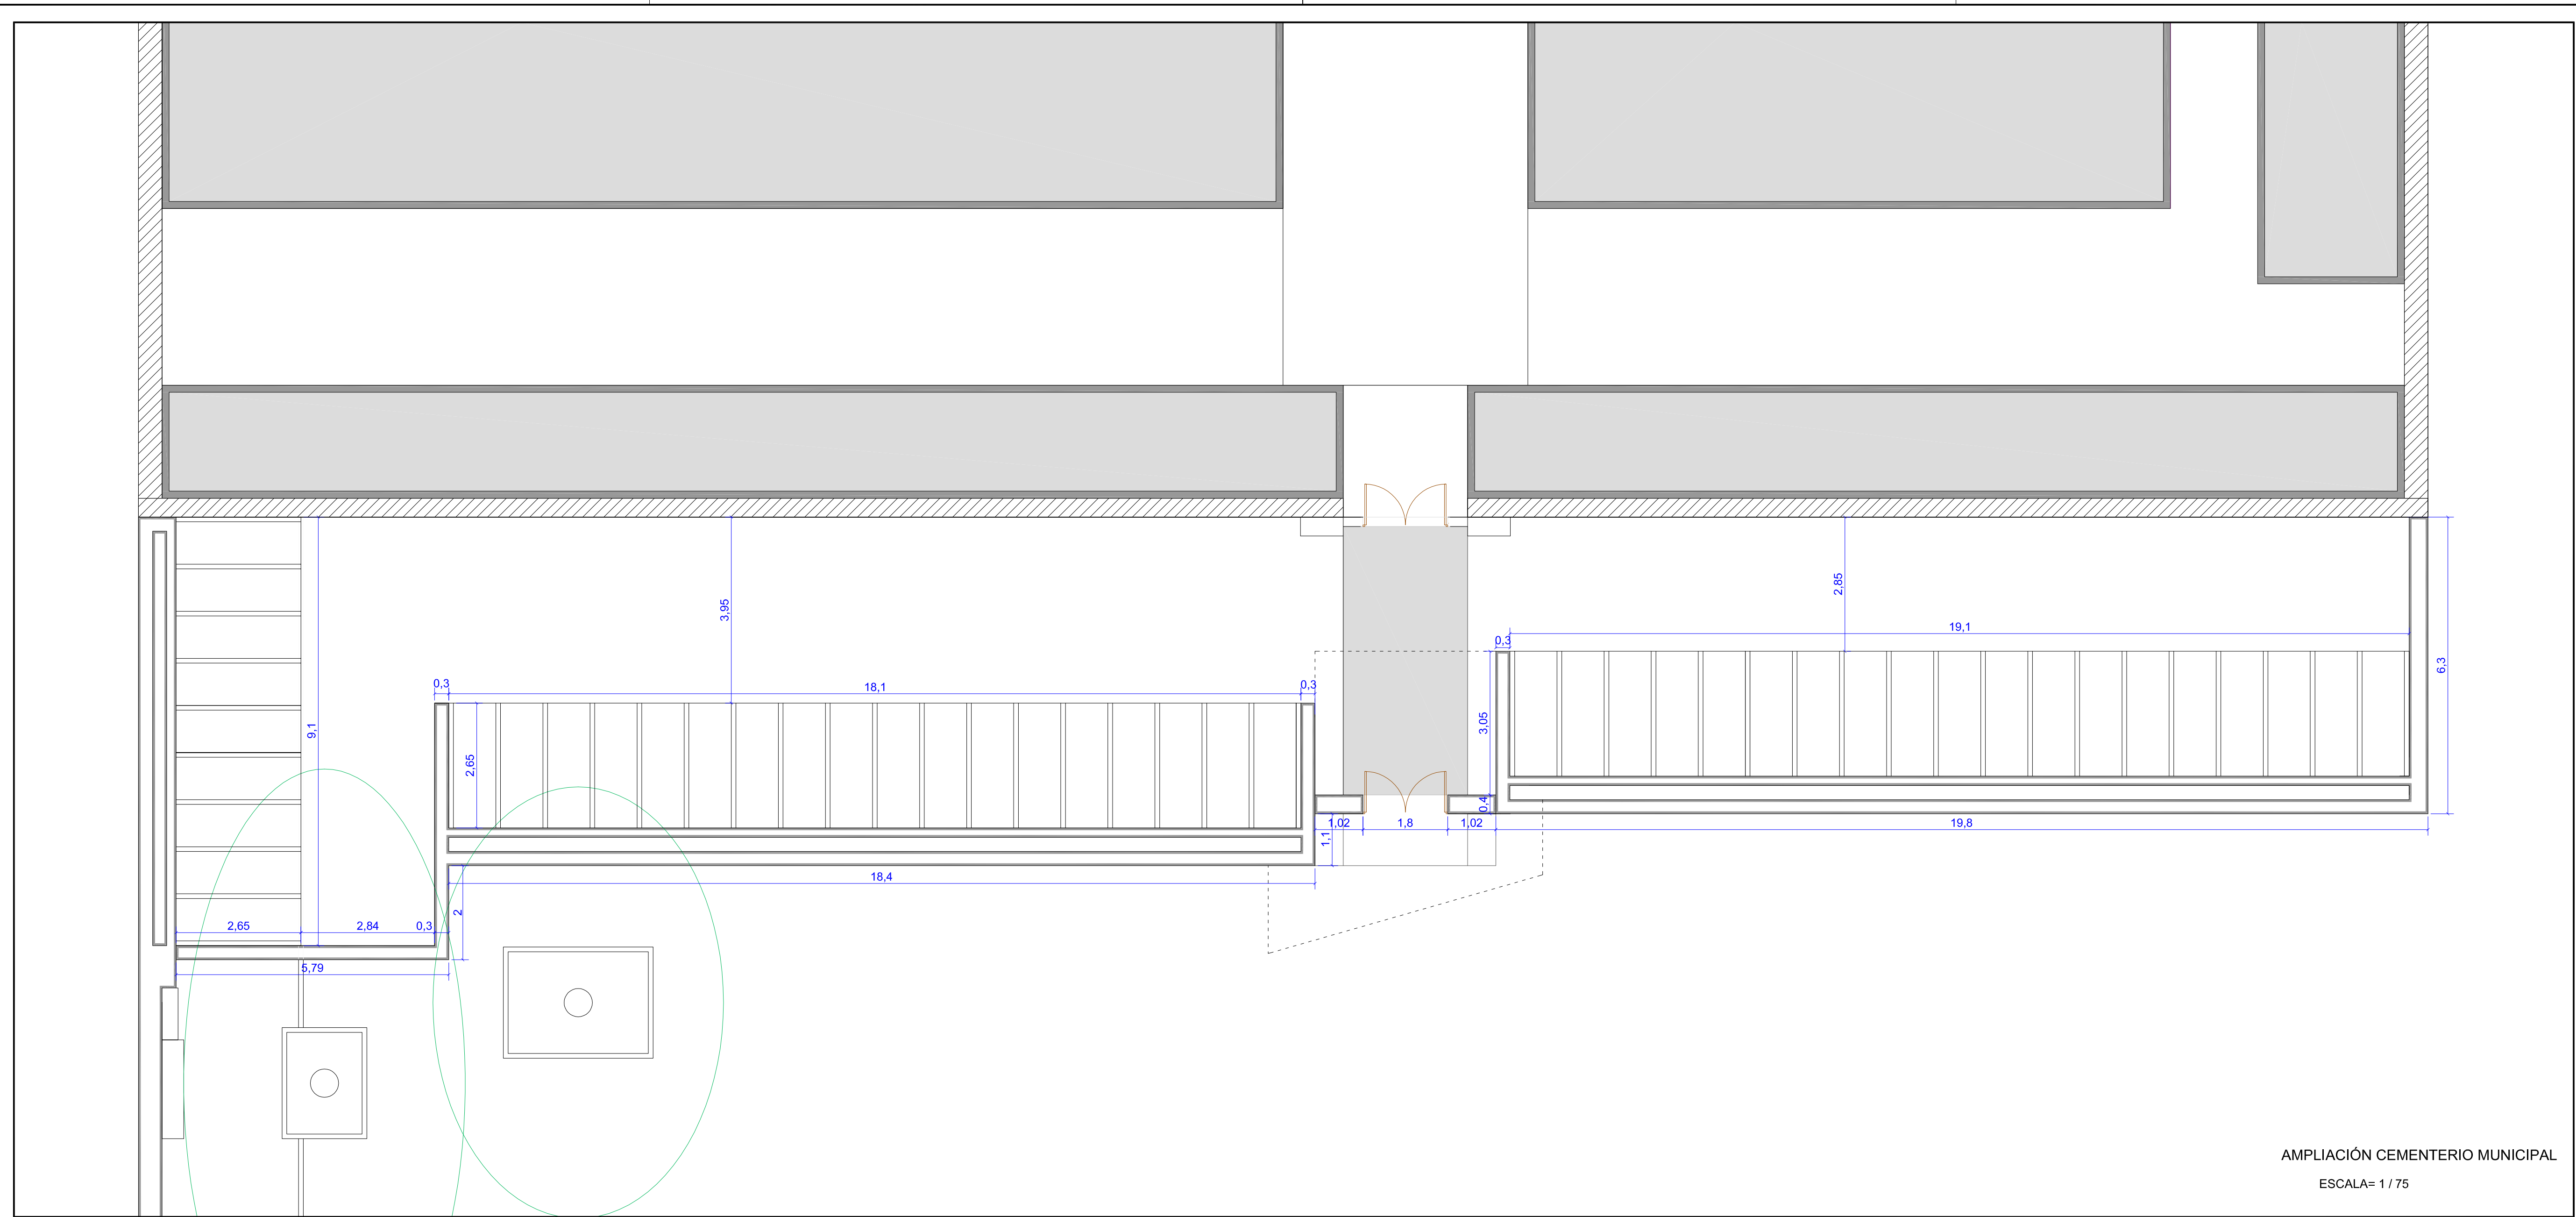

AMPLIACIÓN CEMENTERIO MUNICIPAL
 ESCALA= 1 / 75



CONCEJALÍA DE URBANISMO
 SERVICIOS TÉCNICOS

**PROYECTO DE NUEVAS UNIDADES DE ENTERRAMIENTO
 CEMENTERIO MUNICIPAL**



PLANO
**DISTRIBUCIÓN NUEVAS UNIDADES
 DE ENTERRAMIENTO**

EL ARQUITECTO MUNICIPAL
 RAMON MALLASEN GONZALEZ


FECHA
 OCTUBRE 2015

ESCALA
 1 / 75


NUMERO DE PLANO
3

 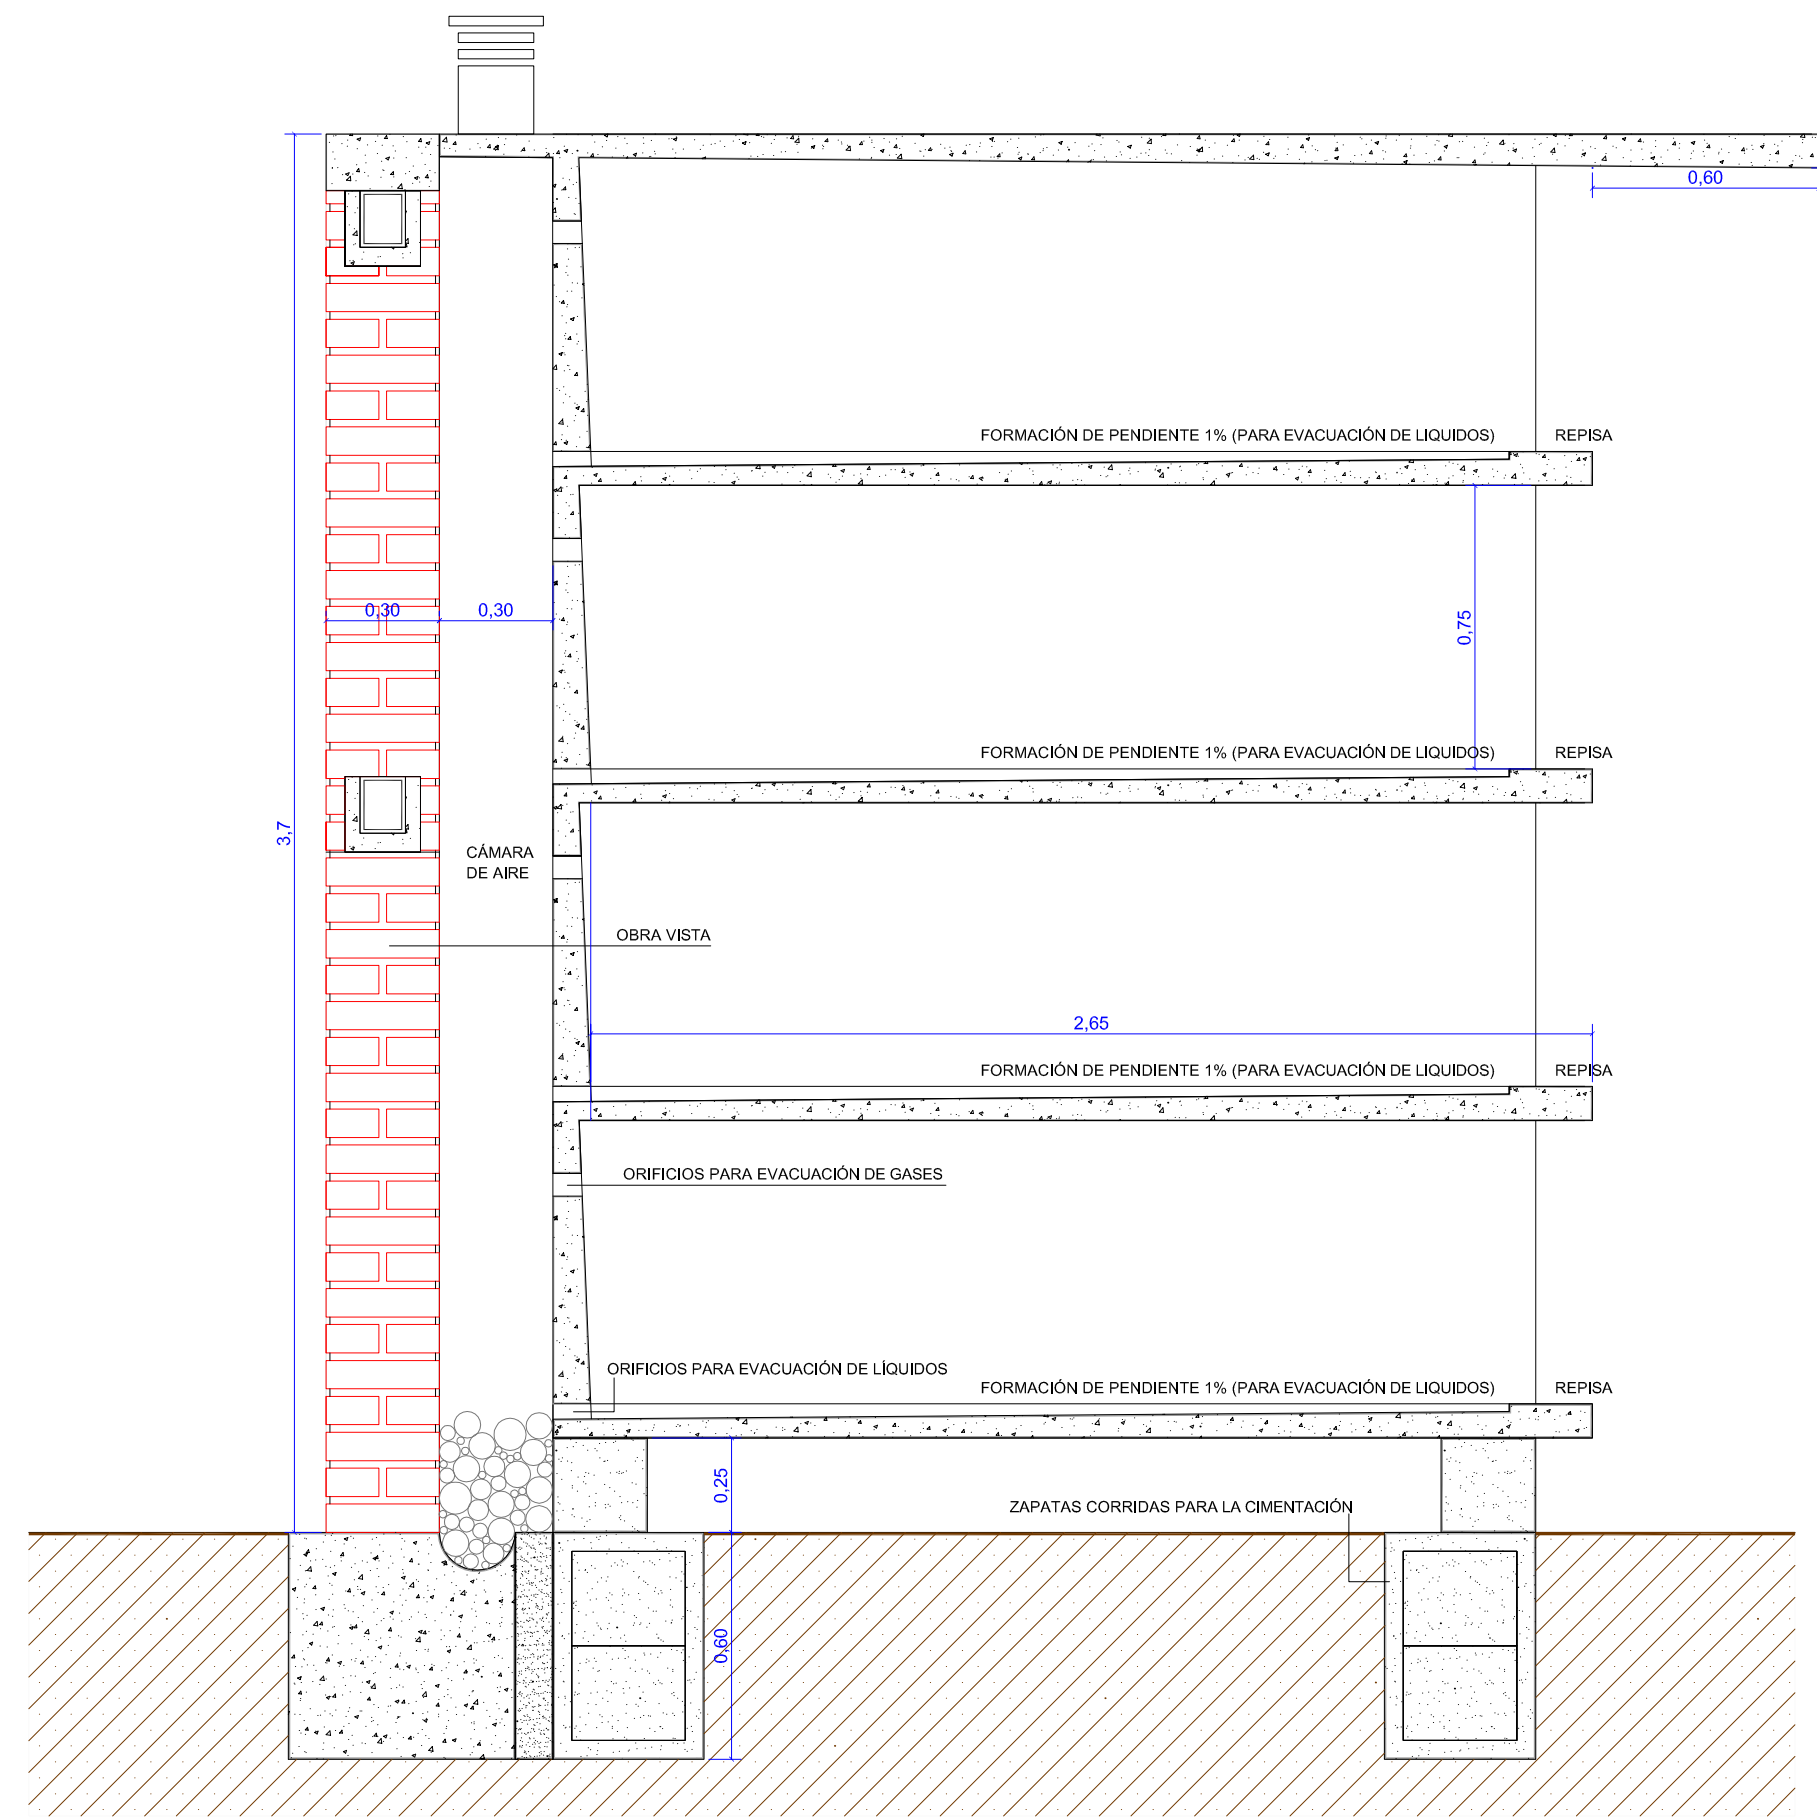


VISTA LATERAL

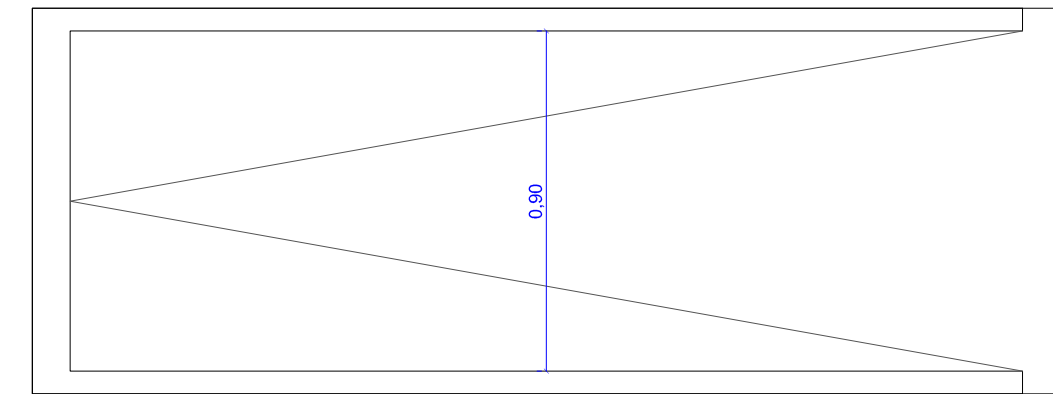

VISTA EN PLANTA

 

VISTA FRONTAL

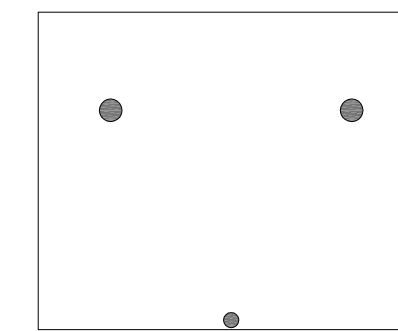

VISTA POSTERIOR

	CONCEJALÍA DE URBANISMO	FECHA
	SERVICIOS TÉCNICOS	OCTUBRE 2015
PROYECTO DE NUEVAS UNIDADES DE ENTERRAMIENTO CEMENTERIO MUNICIPAL		ESCALA
		1 / 20
PLANO SECCIÓN CONSTRUCTIVA	EL ARQUITECTO MUNICIPAL RAMON MALLASEN GONZALEZ	NUMERO DE PLANO 4